


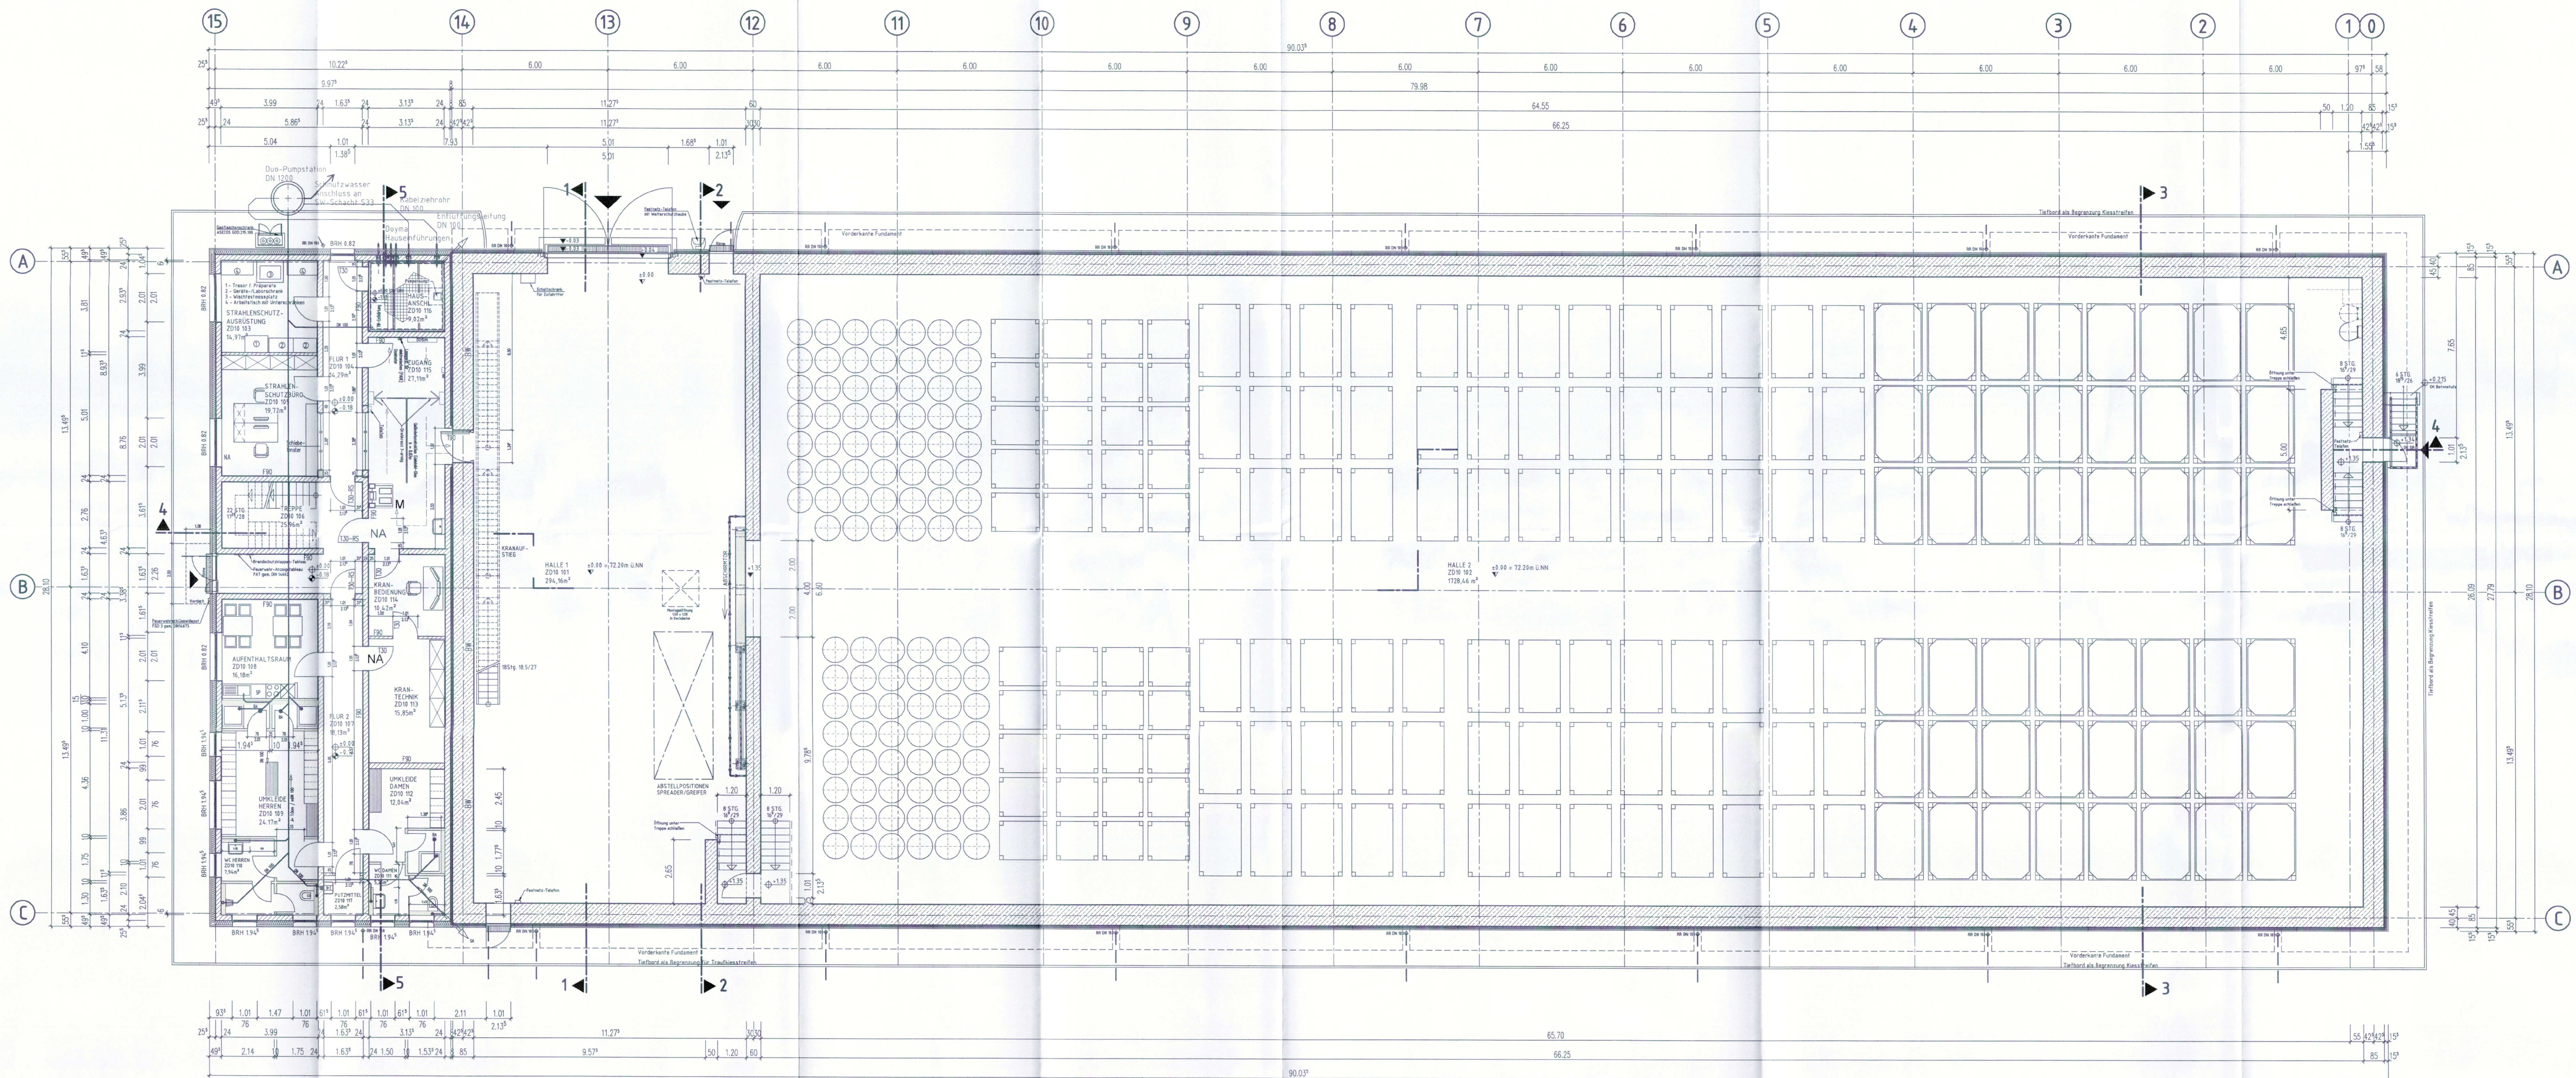

±0,00m = 72,20m ü.NN

ZEICHENERKLÄRUNG

FRK	Fußbodenkanal	SM	Mauerwerk
FBS	Fußbodenschlitz	SB	Stahlbeton
FD	Fußbodendurchbruch	SM	Stahlfertig-Wand
DD	Deckendurchbruch	IM	Sichtmauerwerk
UZD	Unterzugdurchbruch	SB	Sichtbarer Beton
WD	Wanddurchbruch	IM	Industriemauerwerk
WN	Wandnische	MFR	Mineralfaser-Rasterdecke
WWS	Wandrecht Wandschlitz	T	Tapete
SWS	Senkrechter Wandschlitz	TRP	Trickputz
OF	Oberfläche Fußboden fertig	A	Anstrich
OFr	Oberfläche Fußboden roh	FL	Fliesen
OFr-OFF	Oberfläche roh = Oberfläche fertig	FS	Fliesen Spiegel
OKF	Oberkante fertig	FLT	Fliesen lüthoch
OKR	Oberkante roh	FLR	Fliesen raumhoch
UDF	Unterfläche Decke roh		
UDF	Unterfläche Decke fertig		
HP	Hochpunkt	H	Heizung
TP	Tiefpunkt	L	Lüftung
BRH	Brüstungshöhe ab Fertigfußboden	S	Sanitär
		HLS	Heizung Lüftung Sanitär
		HVT	Heizung Lüftung Sanitär
		AN	Anlagentechnik
		ELT	Elektro
UZ	Unterzug	NT	Nachrichtentechnik
DF	Dehnfuge	SV	Stromversorgung
AF	Arbeitsfuge	K	Kälte / Küche
TS	Trennschiene		
SEC	Sekurant-Anschlagspunkt		
OL	Oberlicht		
RH	Rohrhülse	RR	Regenrohr
AS	Ankerschiene	SWF	Schmutzwasser-Fallrohr
APL	Ankerplatte	SW	Schmutzwasser
GR	Gurtrollen	SA	Strangenlüftung
		FL	Feuerschleuchtung
W30 / F30	Wand feuerhemmend	DA	Dachablauf
W50 / F50	Wand feuerbeständig	BA	Bodenablauf
G30	Verglasung feuerhemmend	ES	Einlaufsohle
T30	Tür feuerhemmend	AS	Aussaalsohle
T50	Tür feuerbeständig	OKS	Oberkante Rohr
DS	Dichtschießende Tür	OKD	Oberkante Schabdeckung
RS	Rauchschürer		
WH	Wandhydrant		
RWA	Rauch- und Wärmeabzug		
F	Feuerlöscher		

Tür- und Fenstermaße sind Rohbaumaße
Sämtliche Maße sind an Ort und Stelle vom Unternehmer verantwortlich zu prüfen!

Auftraggeber / Bauherr

Ort, Datum: *Essen, 28.11.2019*

Planer / Entwurfsautor: *Gebrüder Kreyer, 28.11.2019*

Ort, Datum: *Essen, 28.11.2019*

01 Geändert zum Bauantrag 28.10.2019

00 Erstellt zum Bauantrag 20.09.2019

Revision: 01

Benennung: Geändertes Kernkraftwerk

Datum: 28.10.2019

Erstellt durch: *Gebrüder Kreyer*

Maßstab: 1:100

Format: A0

Zeichnungs-Nr.: (intern)

Index: 01

Gemeinschaftskernkraftwerk

Grohnde GmbH & Co. OHG

Projektname: TBH KWG

Plansteller (PLE): TBH KWG

Anschrieb: TBH KWG

Benennung: TBH KWG

Projekt (PLE): C83122

Gebäude: KWG TBH (ZD10): Neubau einer Transportbereitstellungshalle mit Betriebsgebäude zur Aufnahme von radioaktiven Abfällen und Reststoffen

Grundriss ±0,00

Achse 0 -15

Gesamtdarstellung

Zeichnungs-Nr.: ZD 10 - 0001

Index: 01