


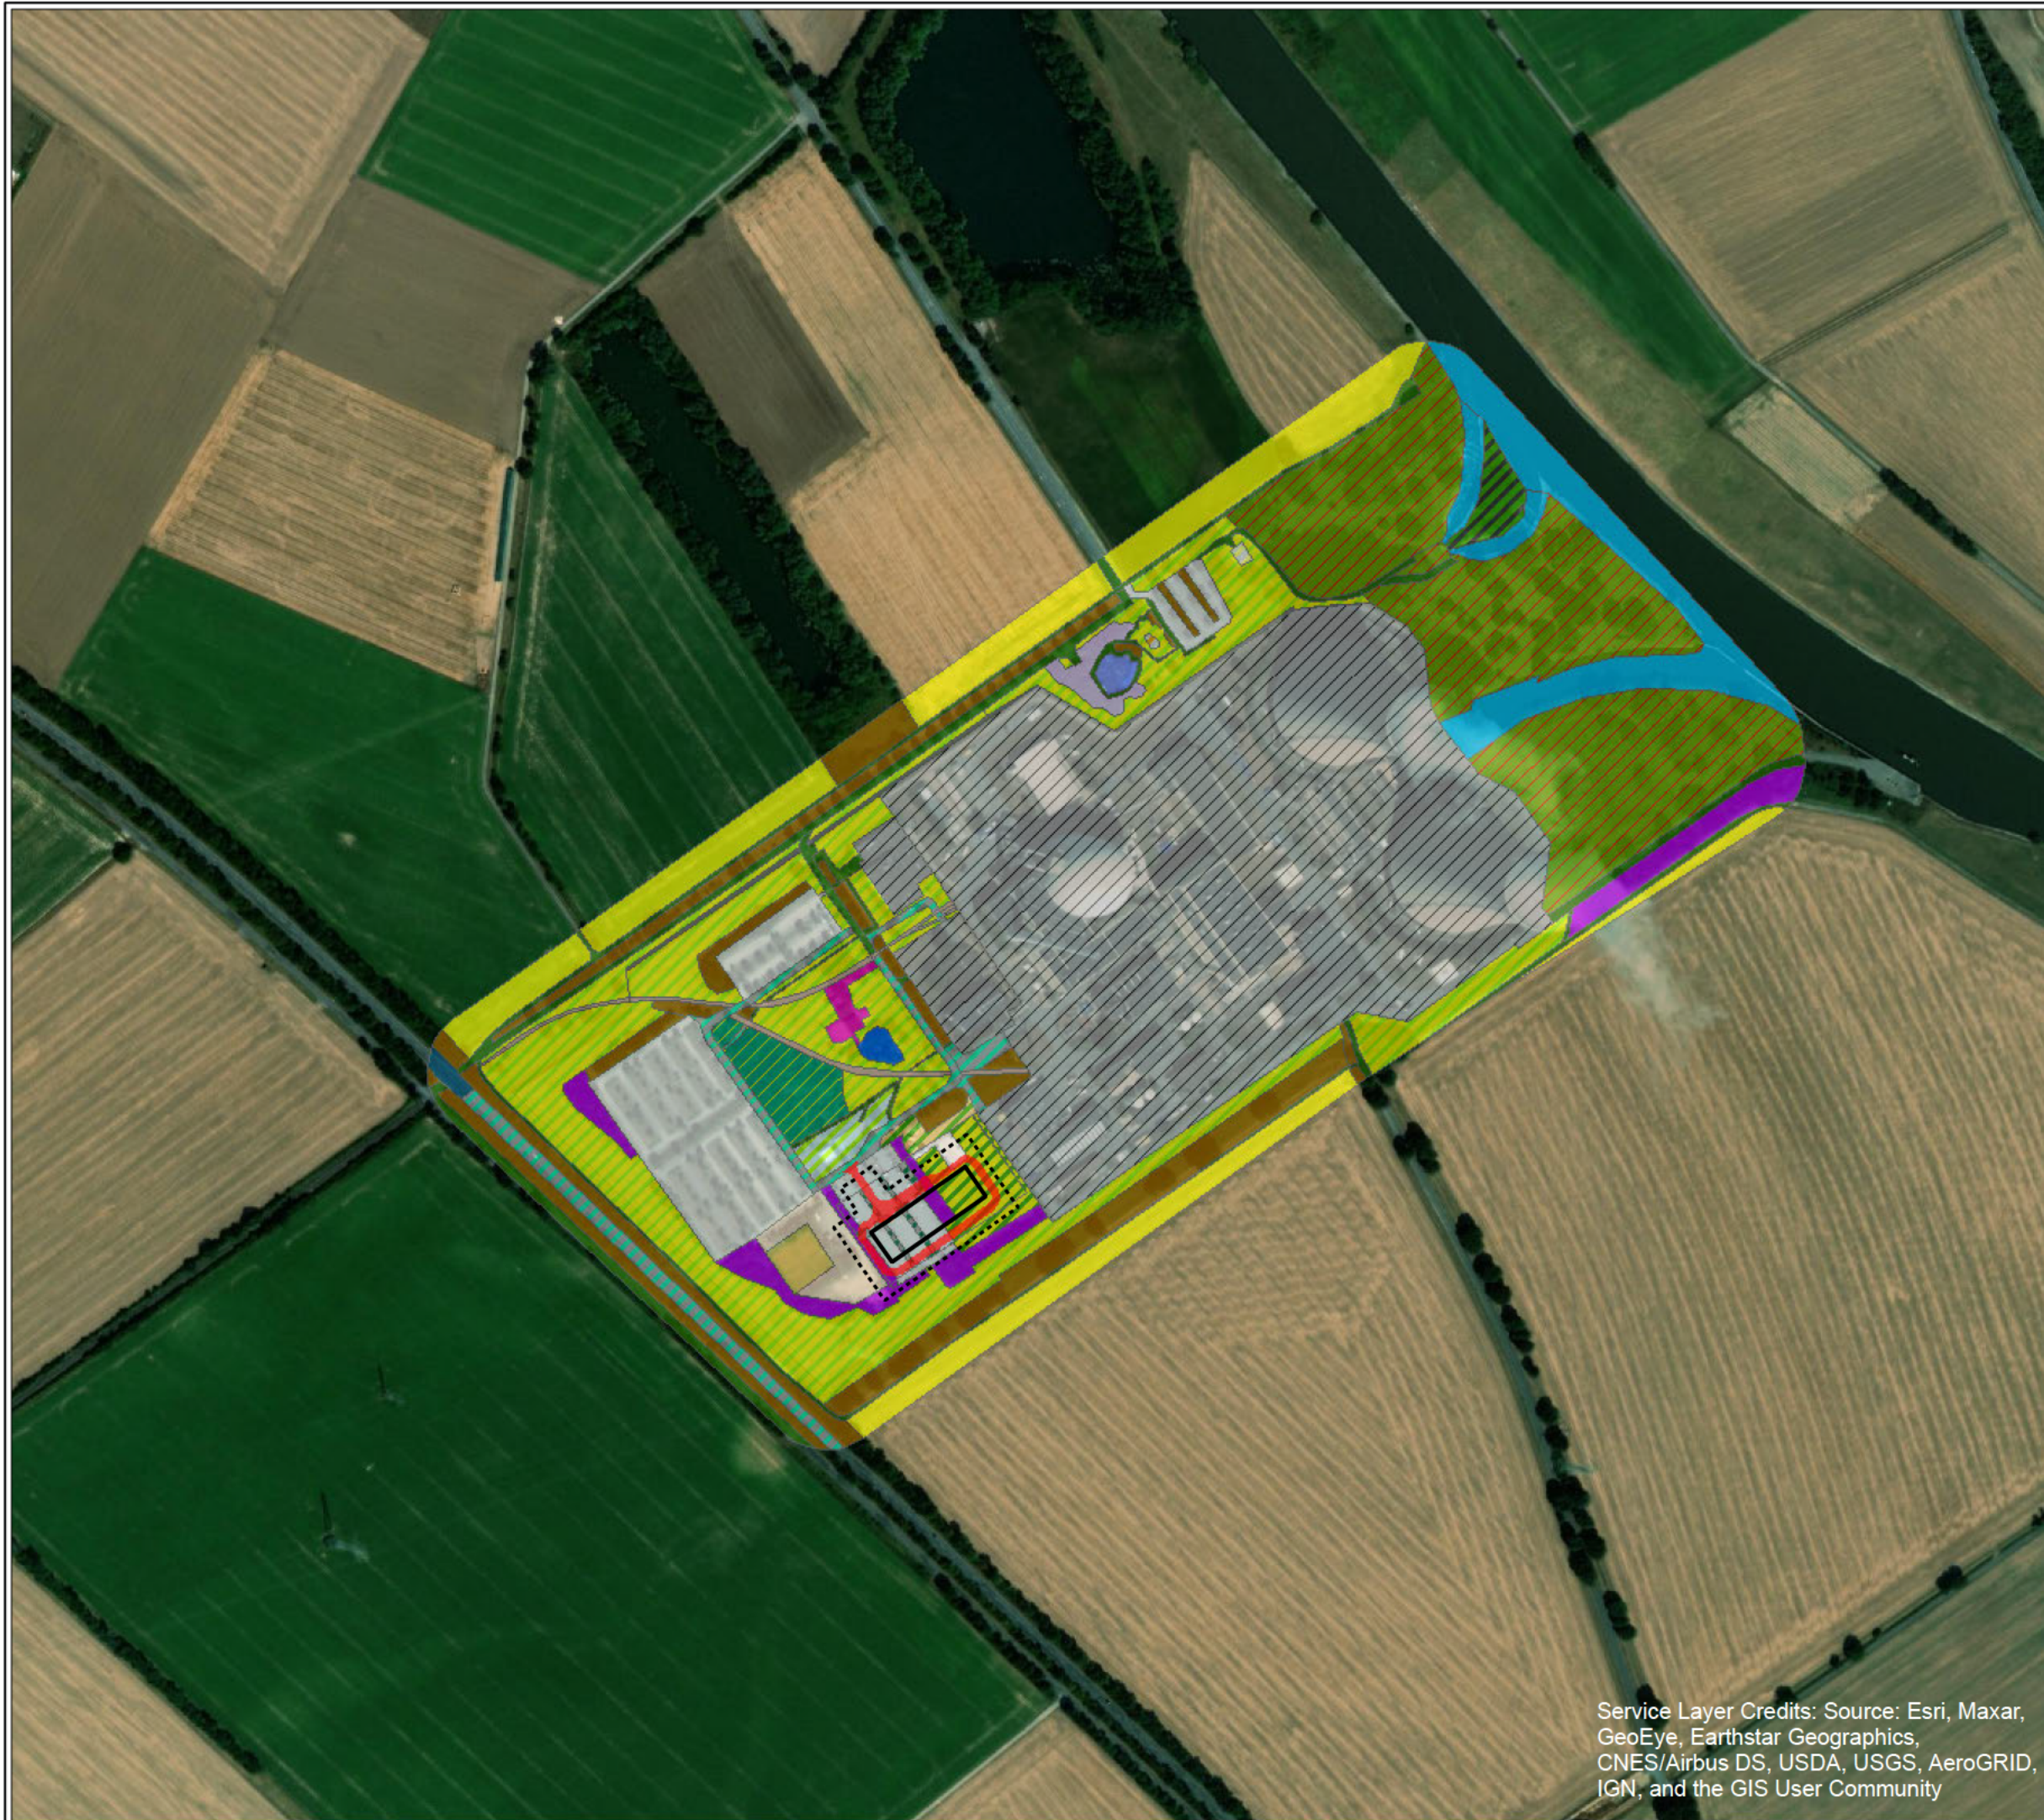

**Legende**  
[Yellow outline] Abgrenzung der TBH-KWG  
[Red area] Verkehrsfläche  
[Dashed line] Zaun  
Legende der Biotoptypen siehe A-11

© GeoBasis-DE / BKG 2018

Auftraggeber: PreussenElektra GmbH  
Tresckowstraße 5  
30457 Hannover

ERM GmbH  
Siemensstraße 9  
53263 Neu Isenburg

Tel: +49 (0) 6102/ 206 0  
Fax: +49 (0) 6102/ 206 302

Preussen  
Elektra

ERM

Projekt: **Errichtung und Betrieb  
der TBH - KWG**

Phase: **UVP-Bericht**

Thema: **Bestands- und Konfliktplan  
Biotope und Boden**

|             |             |              |            |
|-------------|-------------|--------------|------------|
| Blattgröße: | A3          | Maßstab:     | 1:5.000    |
| Bearbeitet: | [Black box] | Status:      | Bericht    |
| Gezeichnet: | [Black box] | Stand:       | 01.03.2021 |
| Geprüft:    | [Black box] | Kartenummer: | A-9        |

Service Layer Credits: Source: Esri, Maxar, GeoEye, Earthstar Geographics, CNES/Airbus DS, USDA, USGS, AeroGRID, IGN, and the GIS User Community