


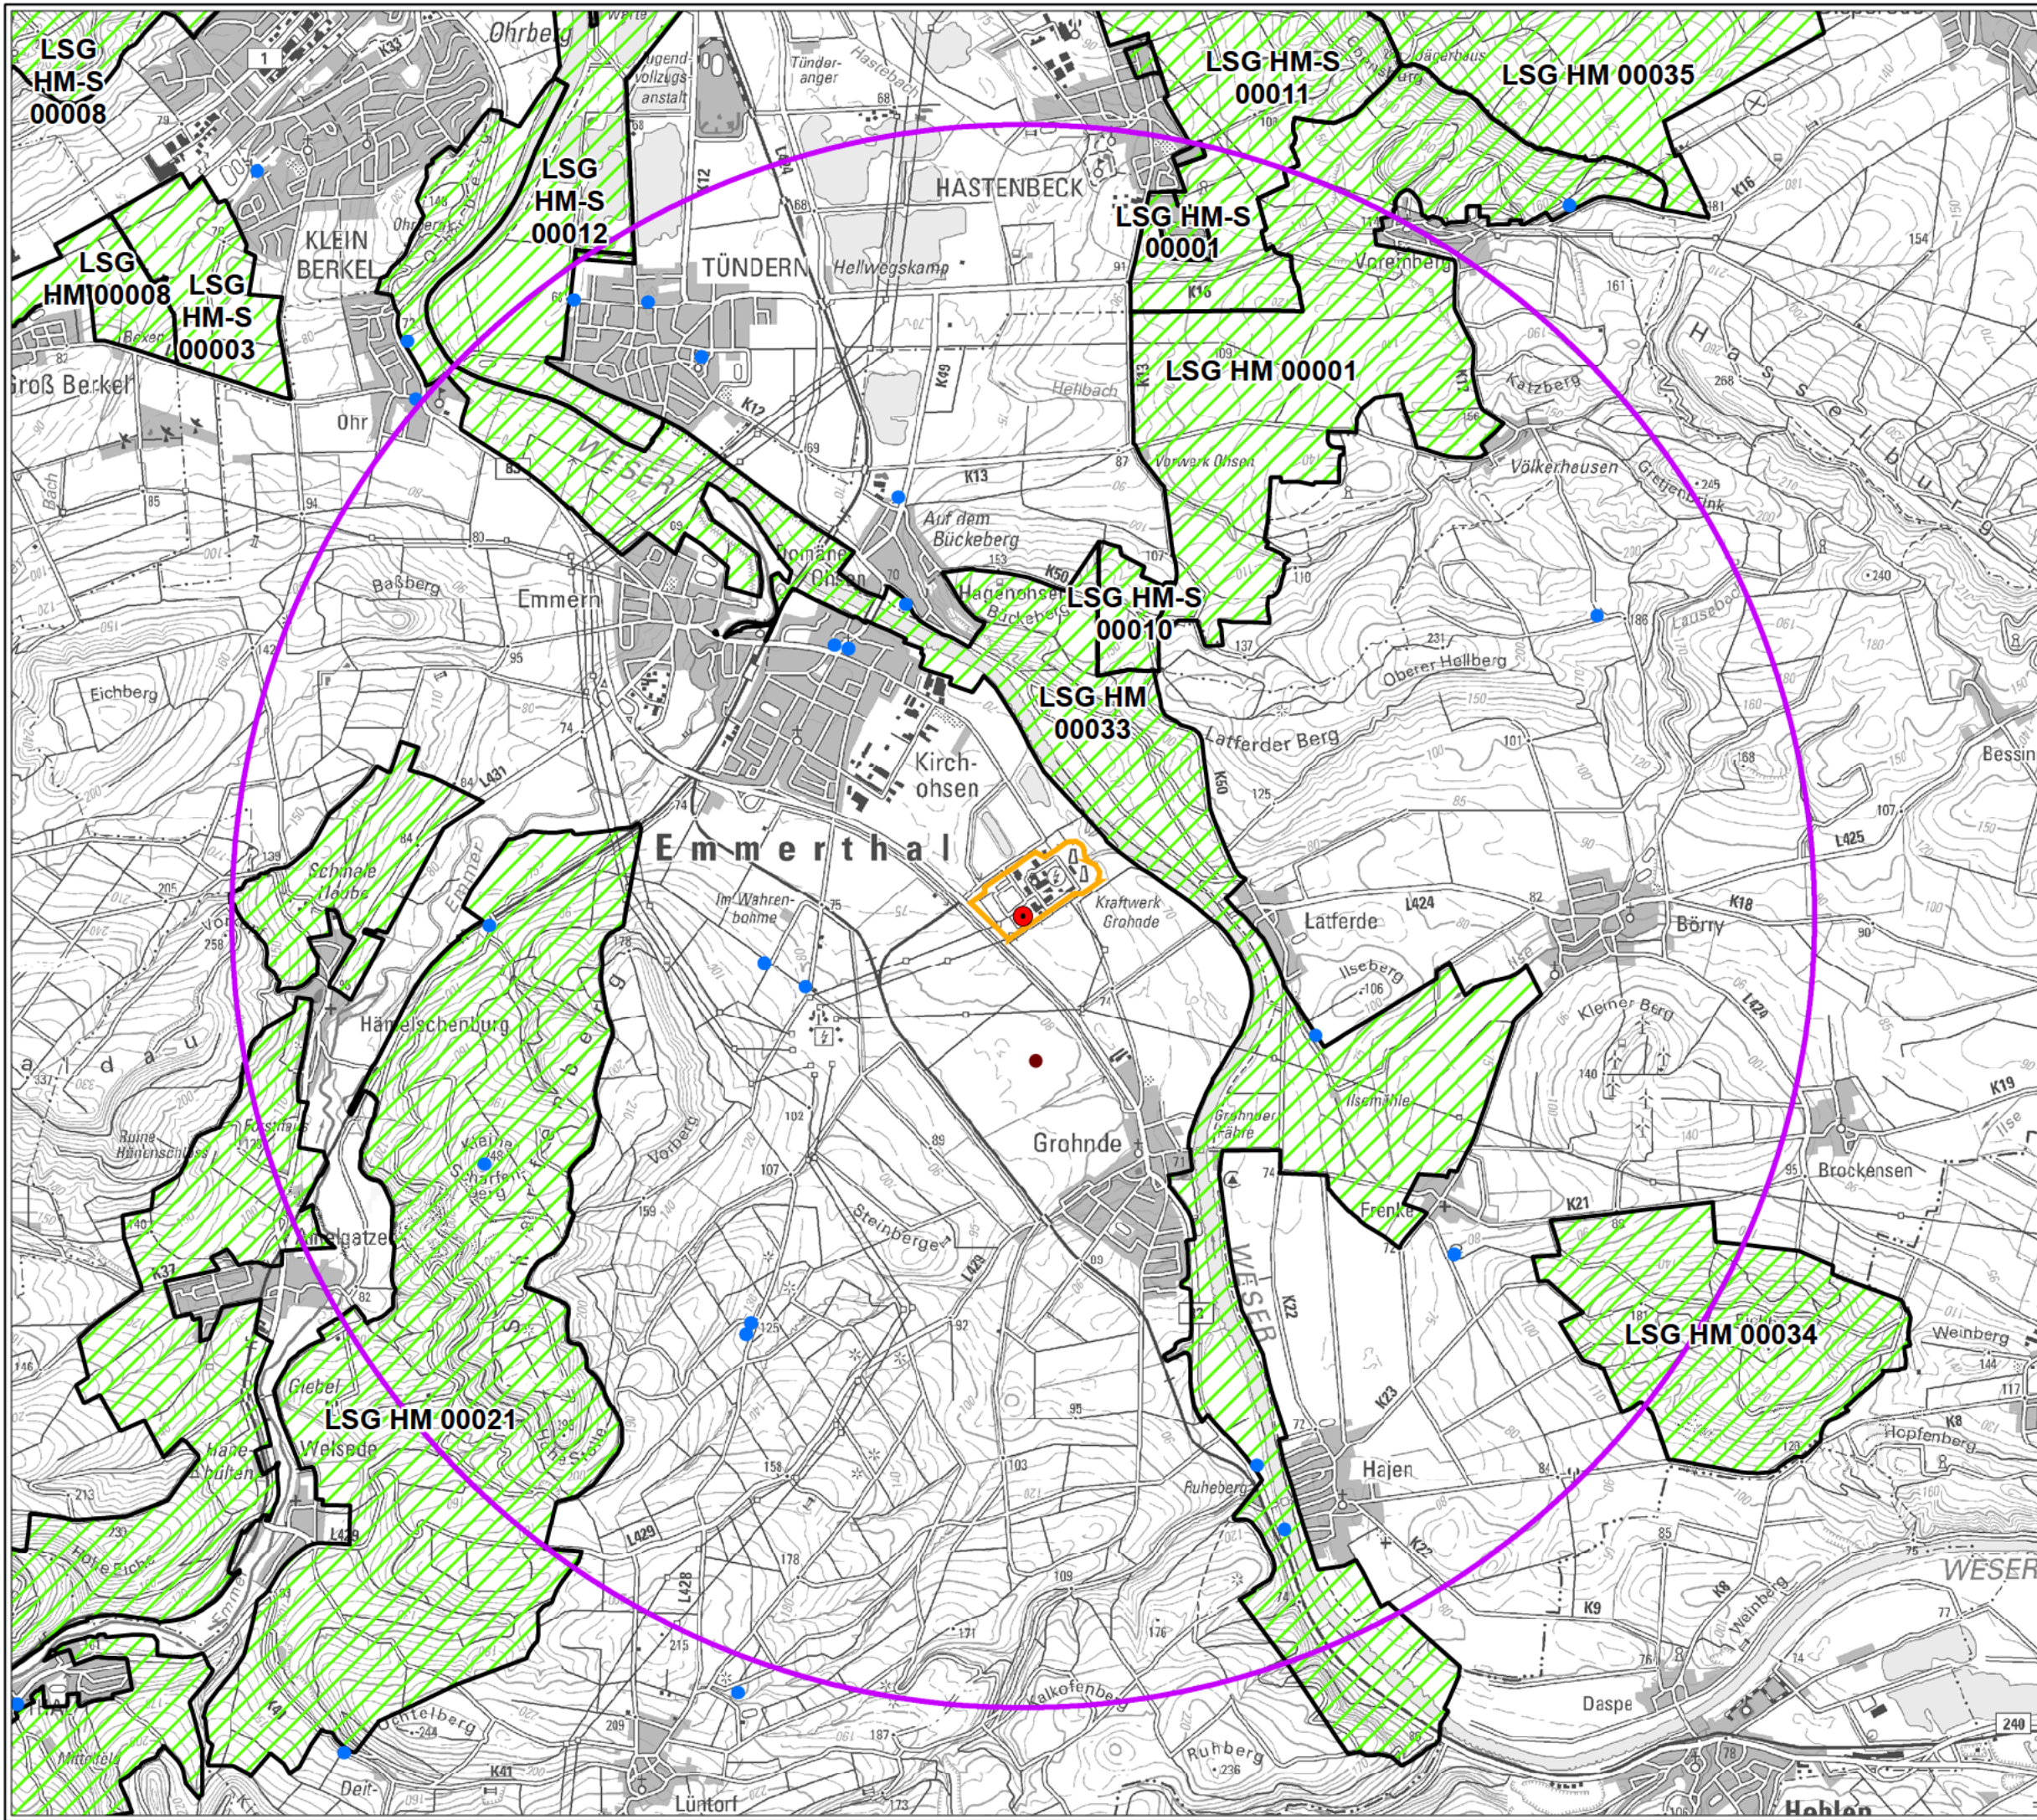

Legende

- Geplante TBH - KWG
- Kraftwerksgelände
- Untersuchungsraum (r = 5 km)
- Geschützter Landschaftsbestandteil
- Naturdenkmal
- Landschaftsschutzgebiet (LSG)

PrussenElektra GmbH
Auftraggeber: Treckowstraße 5
30457 Hannover

ERM GmbH
Erstellt durch: Siemensstraße 9
63263 Neu Isenburg

Tel: +49 (0) 6102/ 206 0
Fax: +49 (0) 6102/ 206 302

Projekt: **Errichtung und Betrieb der TBH - KWG**

Phase: **UVP-Bericht**

Thema: **Schutzgut Landschaft**

Blattgröße:	A3	Maßstab:	1:40.000
Bearbeitet:	■	Status:	Bericht
Gezeichnet:	■	Stand:	01.03.2021
Geprüft:	■	Kartennummer:	A-7