


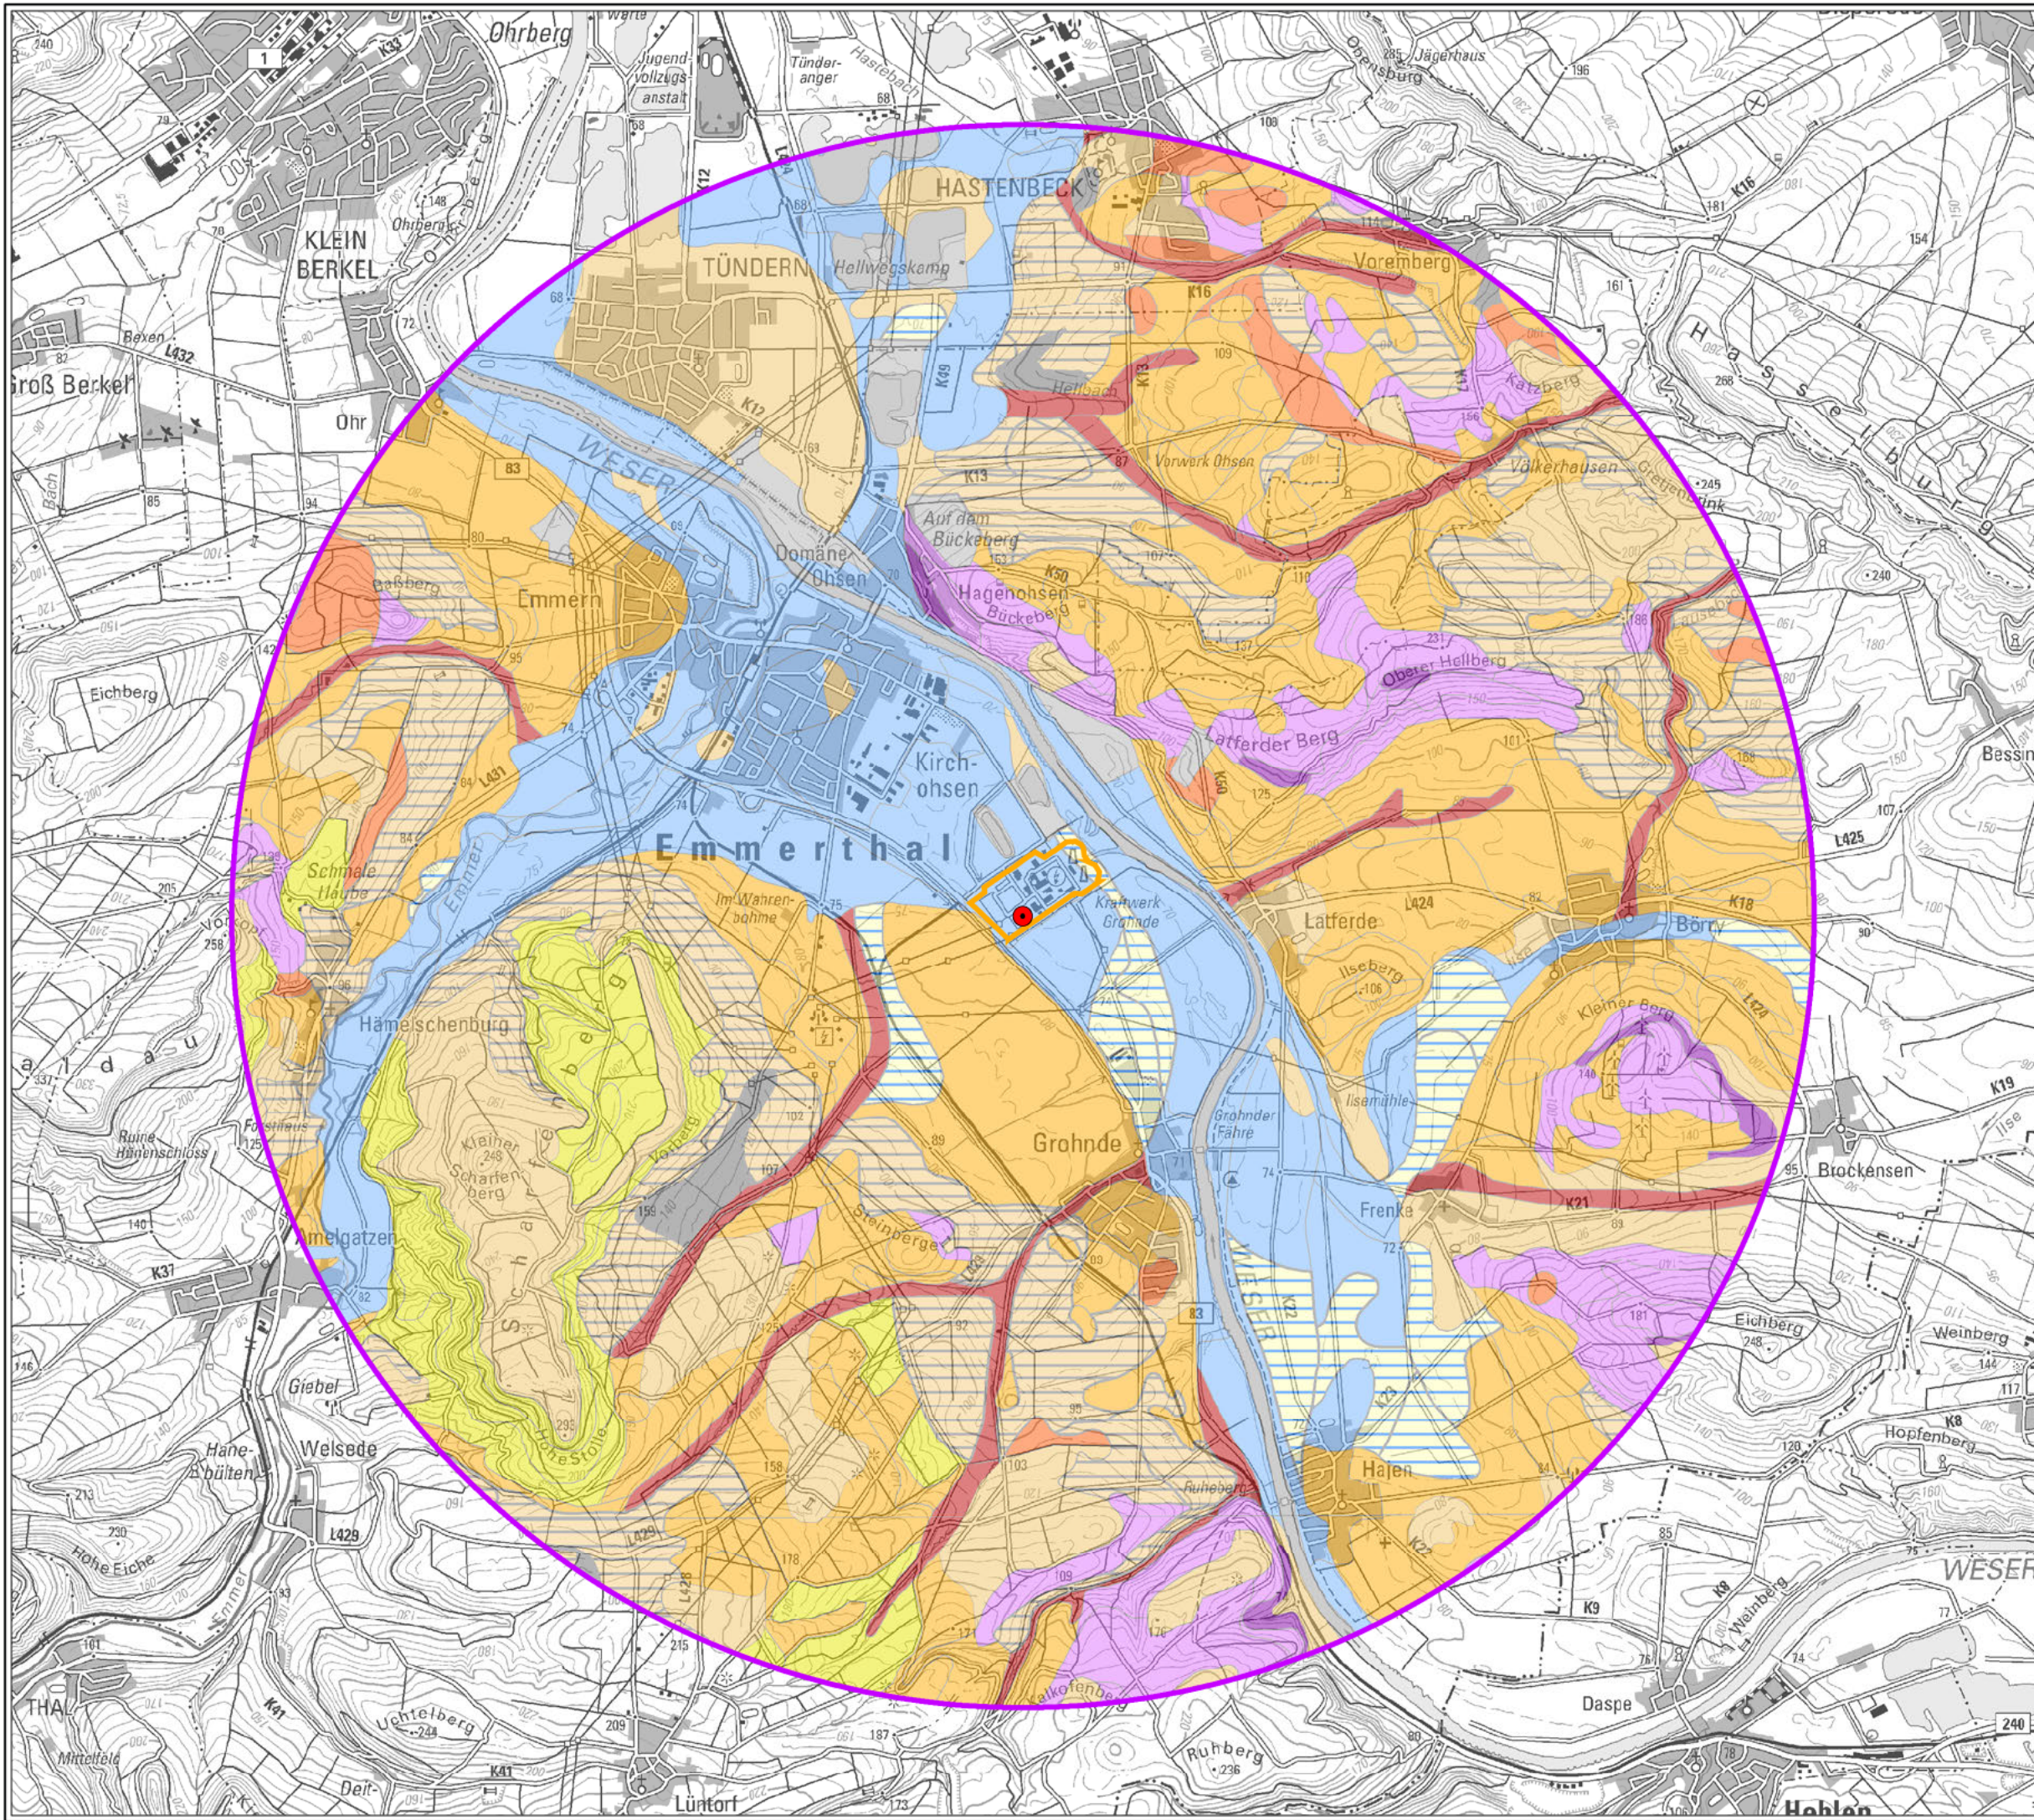

Legende

- Geplante TBH - KWG
- ▭ Kraftwerksgelände
- Untersuchungsraum (r = 5 km)

Bodentyp

- ohne Angabe
- Regosole
- Rendzina
- Pararendzina
- Braunerden
- Parabraunerden
- Podsol-Böden
- Pseudogley
- Pseudogley-Böden
- Kolluvisole
- Vega
- Gley-Böden

© GeoBasis-DE / BKG 2018

PreussenElektra GmbH
Auftraggeber: Treckowstraße 5
30457 Hannover

ERM GmbH
Erstellt durch: Siemensstraße 9
63263 Neu Isenburg

Tel: +49 (0) 6102/ 206 0
Fax: +49 (0) 6102/ 206 302

Projekt: **Errichtung und Betrieb der TBH - KWG**

Phase: **UVP-Bericht**

Thema: **Schutzgut Boden**

Blattgröße:	A3	Maßstab:	1:40.000
Bearbeitet:	■	Status:	Bericht
Gezeichnet:	■	Stand:	01.03.2021
Geprüft:	■	Kartennummer:	A-3