

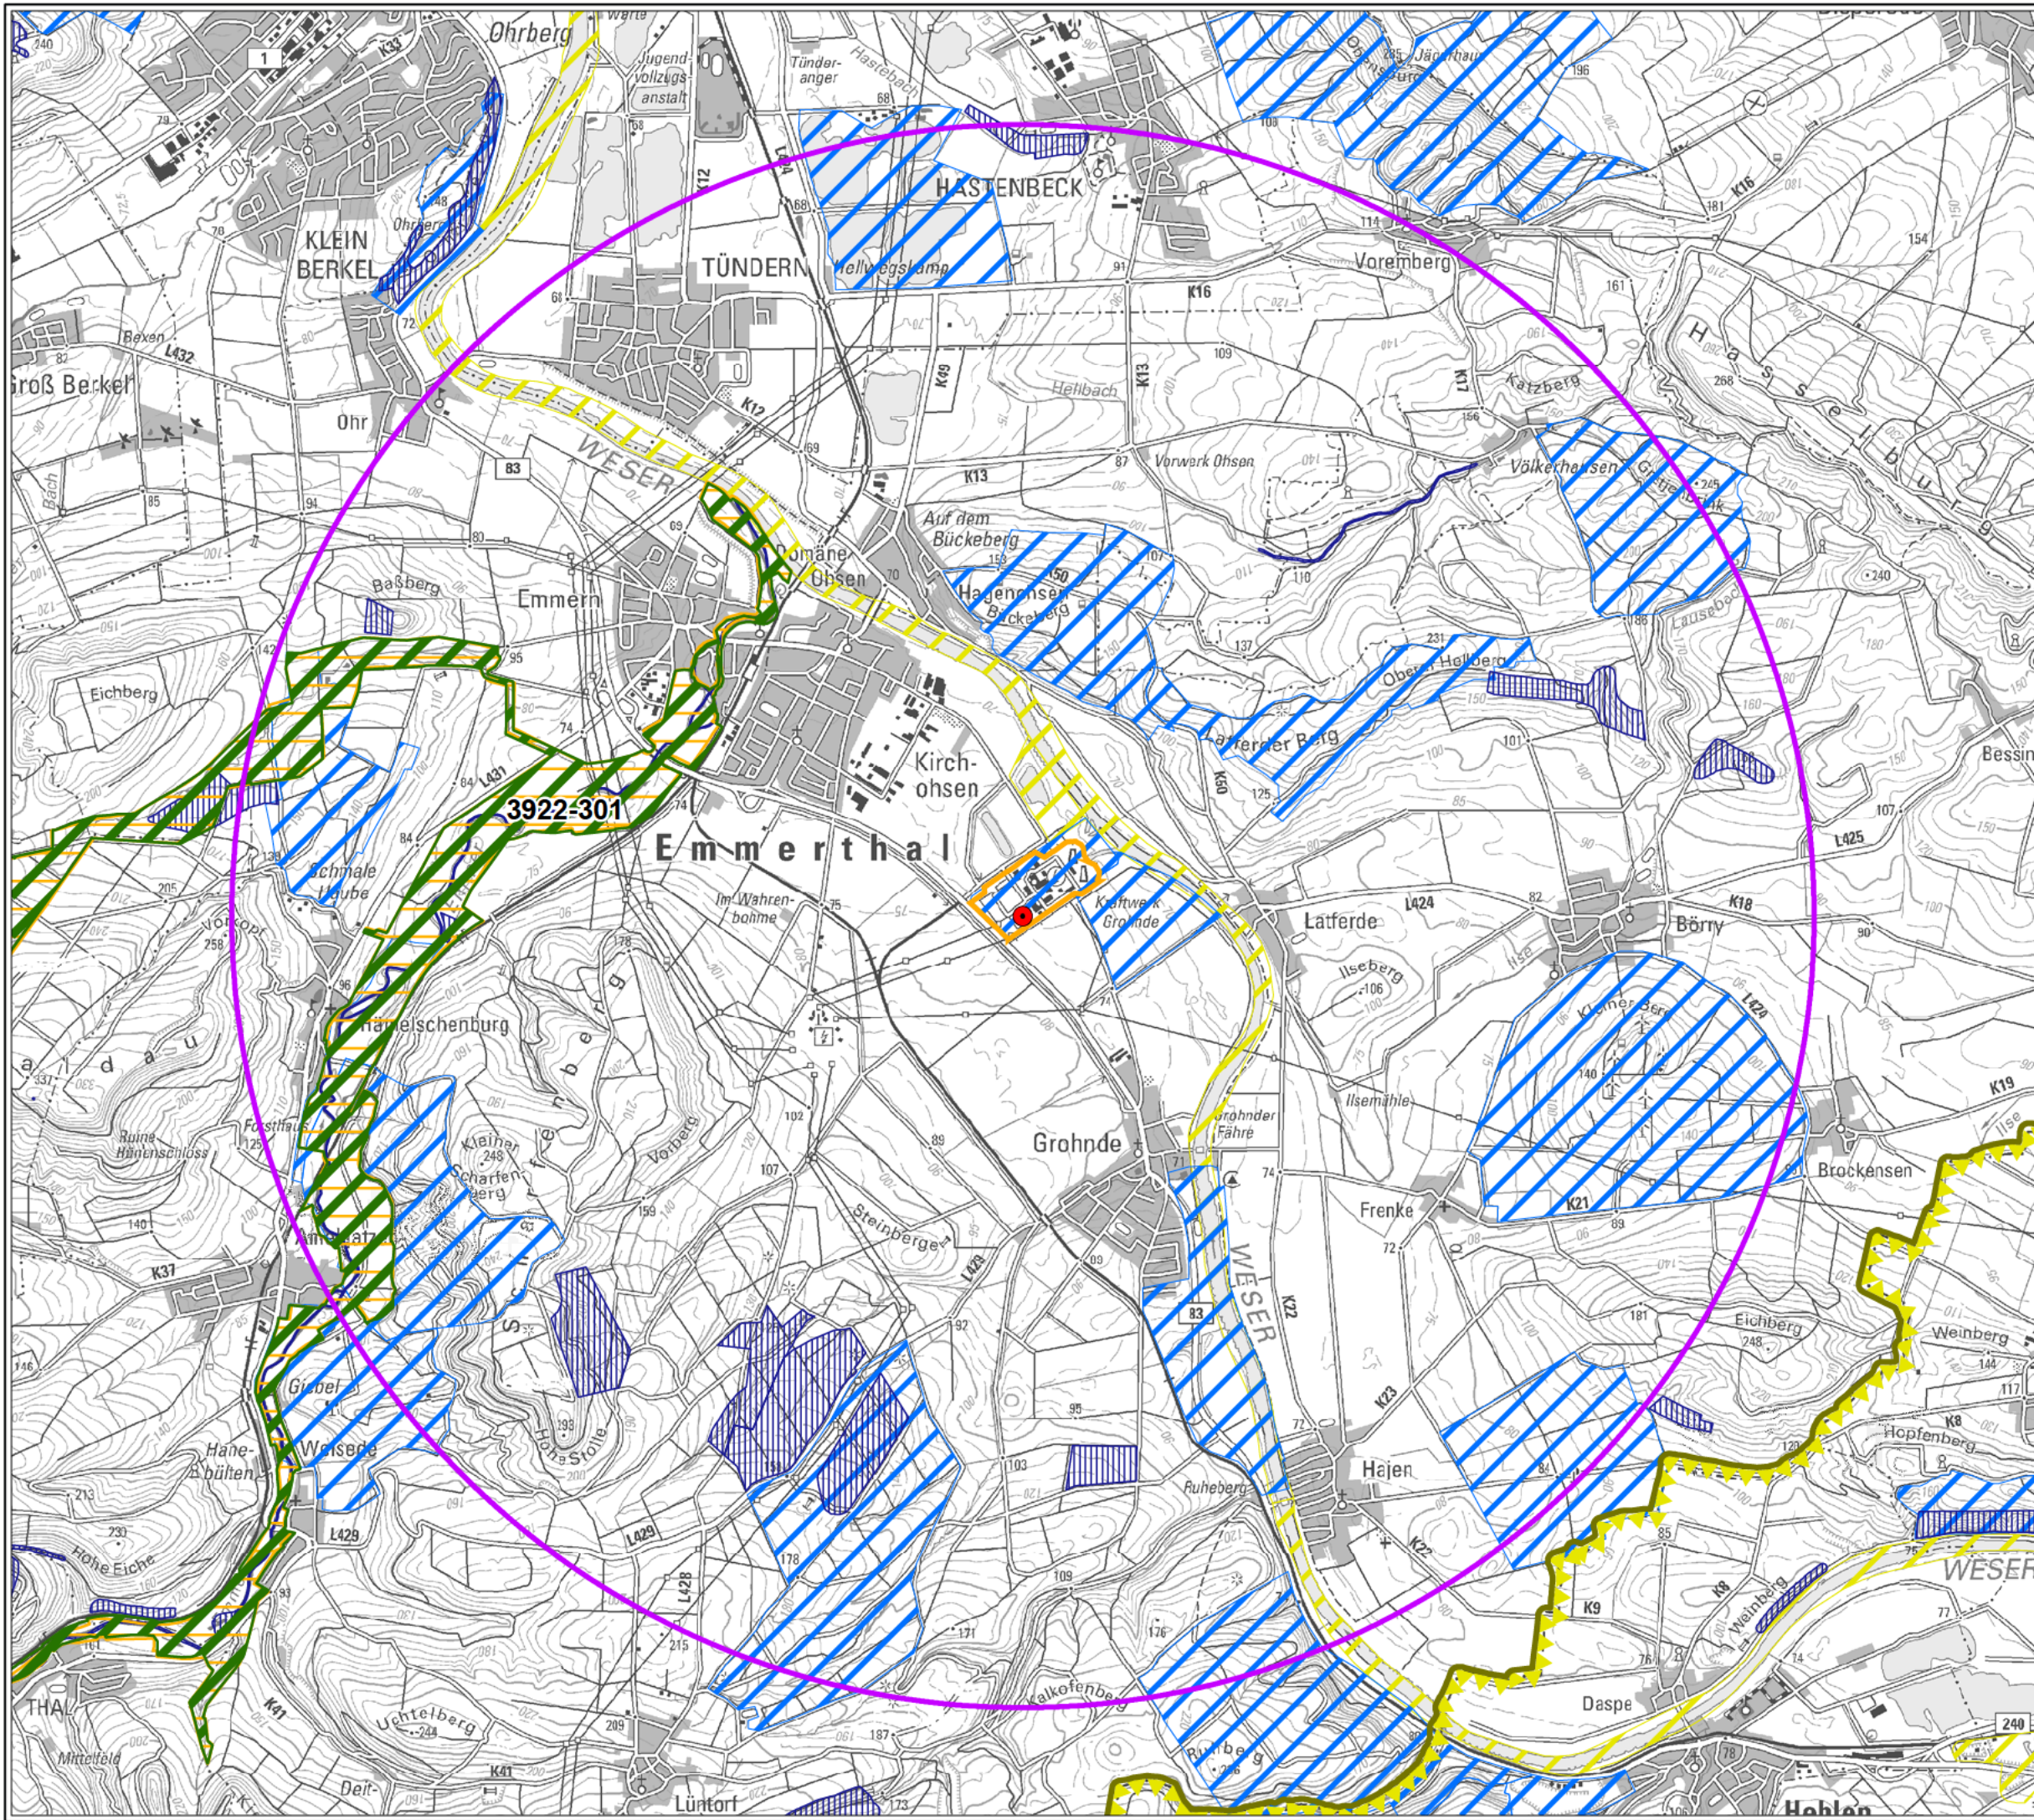


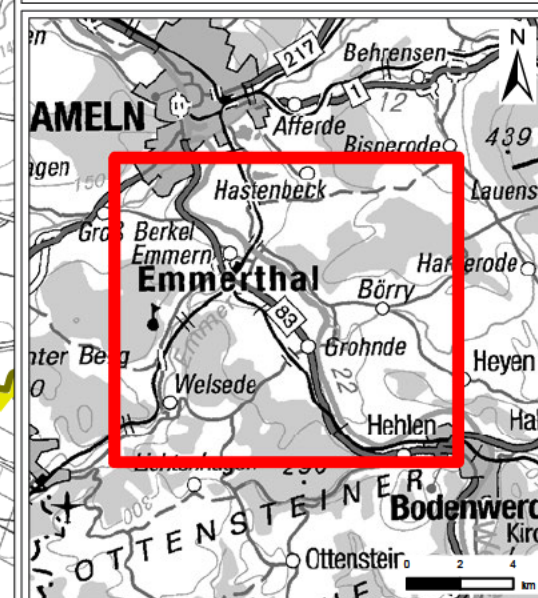

Legende

- Geplante TBH - KWG
- ▭ Kraftwerksgelände
- Untersuchungsraum (r = 5 km)
- Geschützte Gebiete**
- ▨ Naturschutzgebiet
- ▨ FFH-Gebiet
- ▨ Wertvolles Biotop (Biotopkartierung)
- ▨ Naturpark
- Sonstige Gebiete**
- ▨ Wertvolle Bereiche für Brutvögel (2010)
- ▨ Wertvolle Bereiche für Gastvögel (2006)

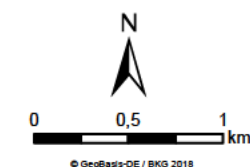

PrussenElektra GmbH
Auftraggeber: Treckowstraße 5
30457 Hannover



ERM GmbH
Erstellt durch: Siemensstraße 9
63263 Neu Isenburg
Tel: +49 (0) 6102/ 206 0
Fax: +49 (0) 6102/ 206 302



Projekt: **Errichtung und Betrieb der TBH - KWG**

Phase: **UVP-Bericht**

Thema: **Schutzgut Tiere, Pflanzen und die biologische Vielfalt**

Blattgröße:	A3	Maßstab:	1:40.000
Bearbeitet:	NKR	Status:	Bericht
Gezeichnet:		Stand:	01.03.2021
Geprüft:		Kartennummer:	A-2