


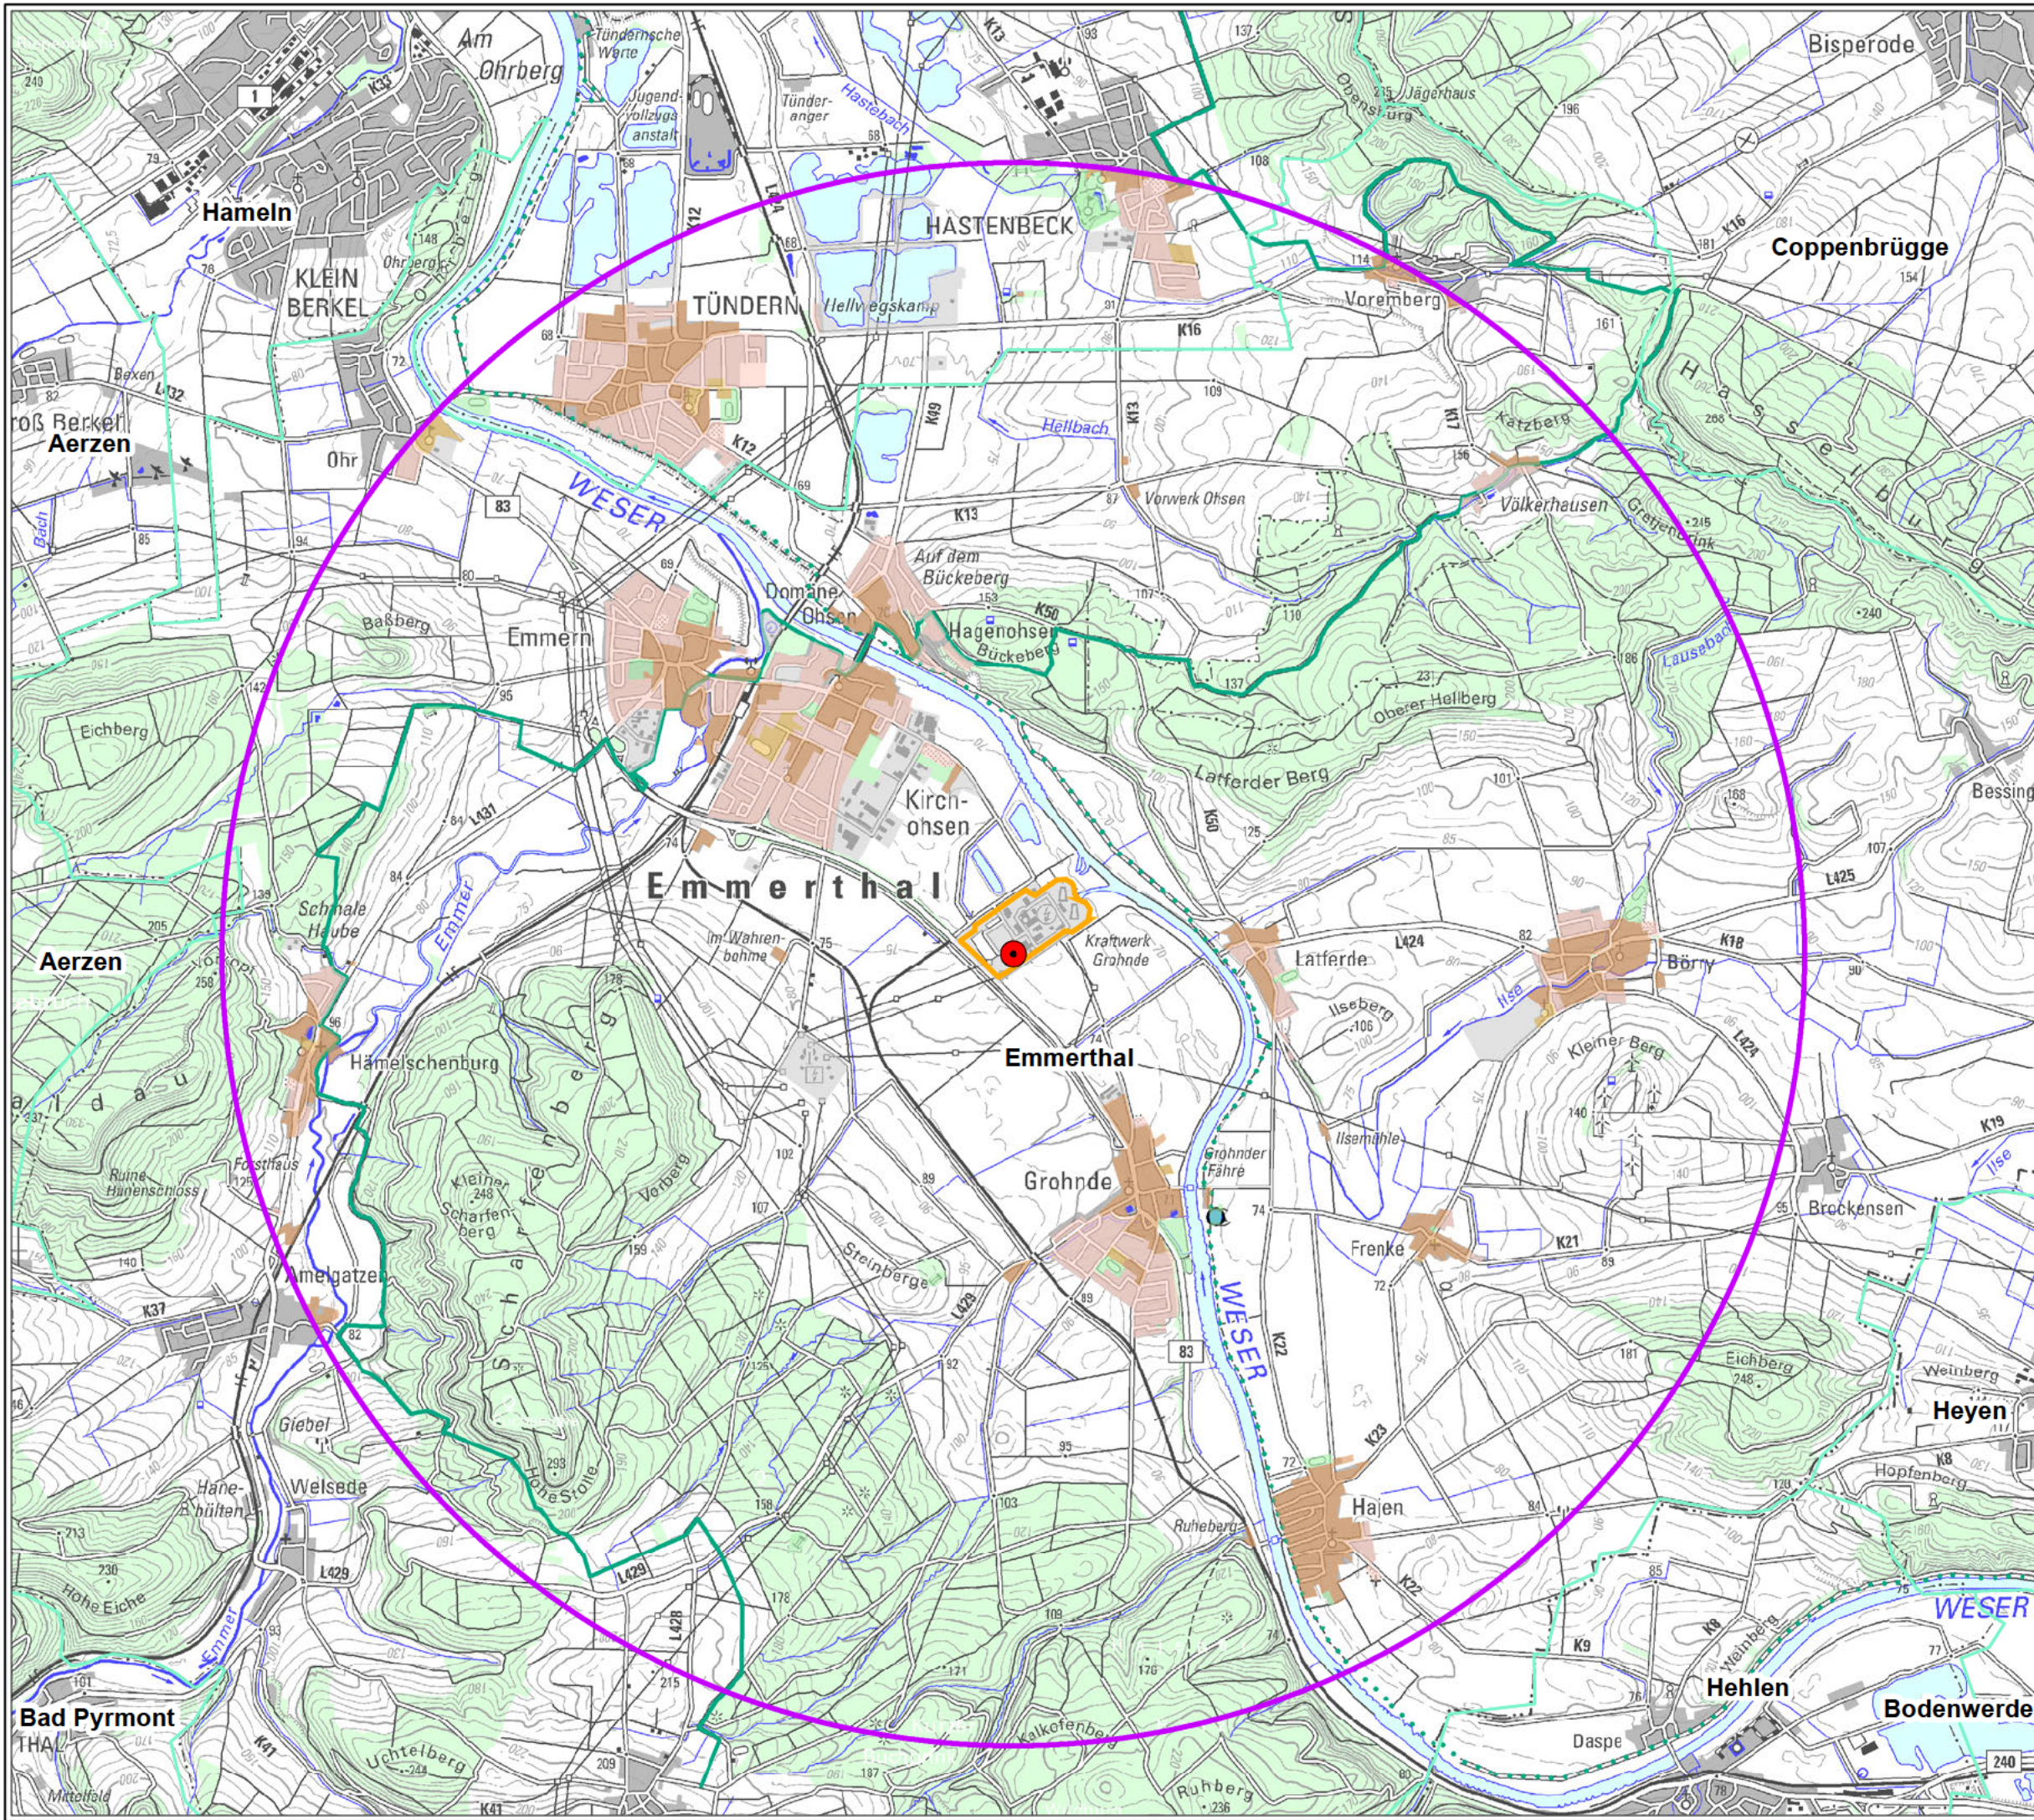

Legende

- Geplante TBH - KWG
- Kraftwerksgelände
- Untersuchungsraum (r = 5 km)

Flächennutzung

- Siedlungsfläche
- Mischgebiet
- Industrie und Gewerbe
- Sport, Freizeit und Erholung
- Sonderfläche

Erholungsnutzung

- Campingplatz Grohnde
- Weserberglandweg
- Weserradweg

© GeoBasis-DE / BKG 2019

PrusienElektra GmbH
Auftraggeber: Treckowstraße 5
30457 Hannover

ERM GmbH
Erstellt durch: Siemensstraße 9
63263 Neu Isenburg

Tel: +49 (0) 6102/ 206 0
Fax: +49 (0) 6102/ 206 302

Prusien
Elektra

ERM

Projekt: **Errichtung und Betrieb der TBH - KWG**

Phase: **UVP-Bericht**

Thema: **Schutzgut Menschen, insbesondere die menschliche Gesundheit**

Blattgröße:	A3	Maßstab:	1:40.000
Bearbeitet:	JPG	Status:	Bericht
Gezeichnet:		Stand:	01.03.2021
Geprüft:		Kartennummer:	A-1