



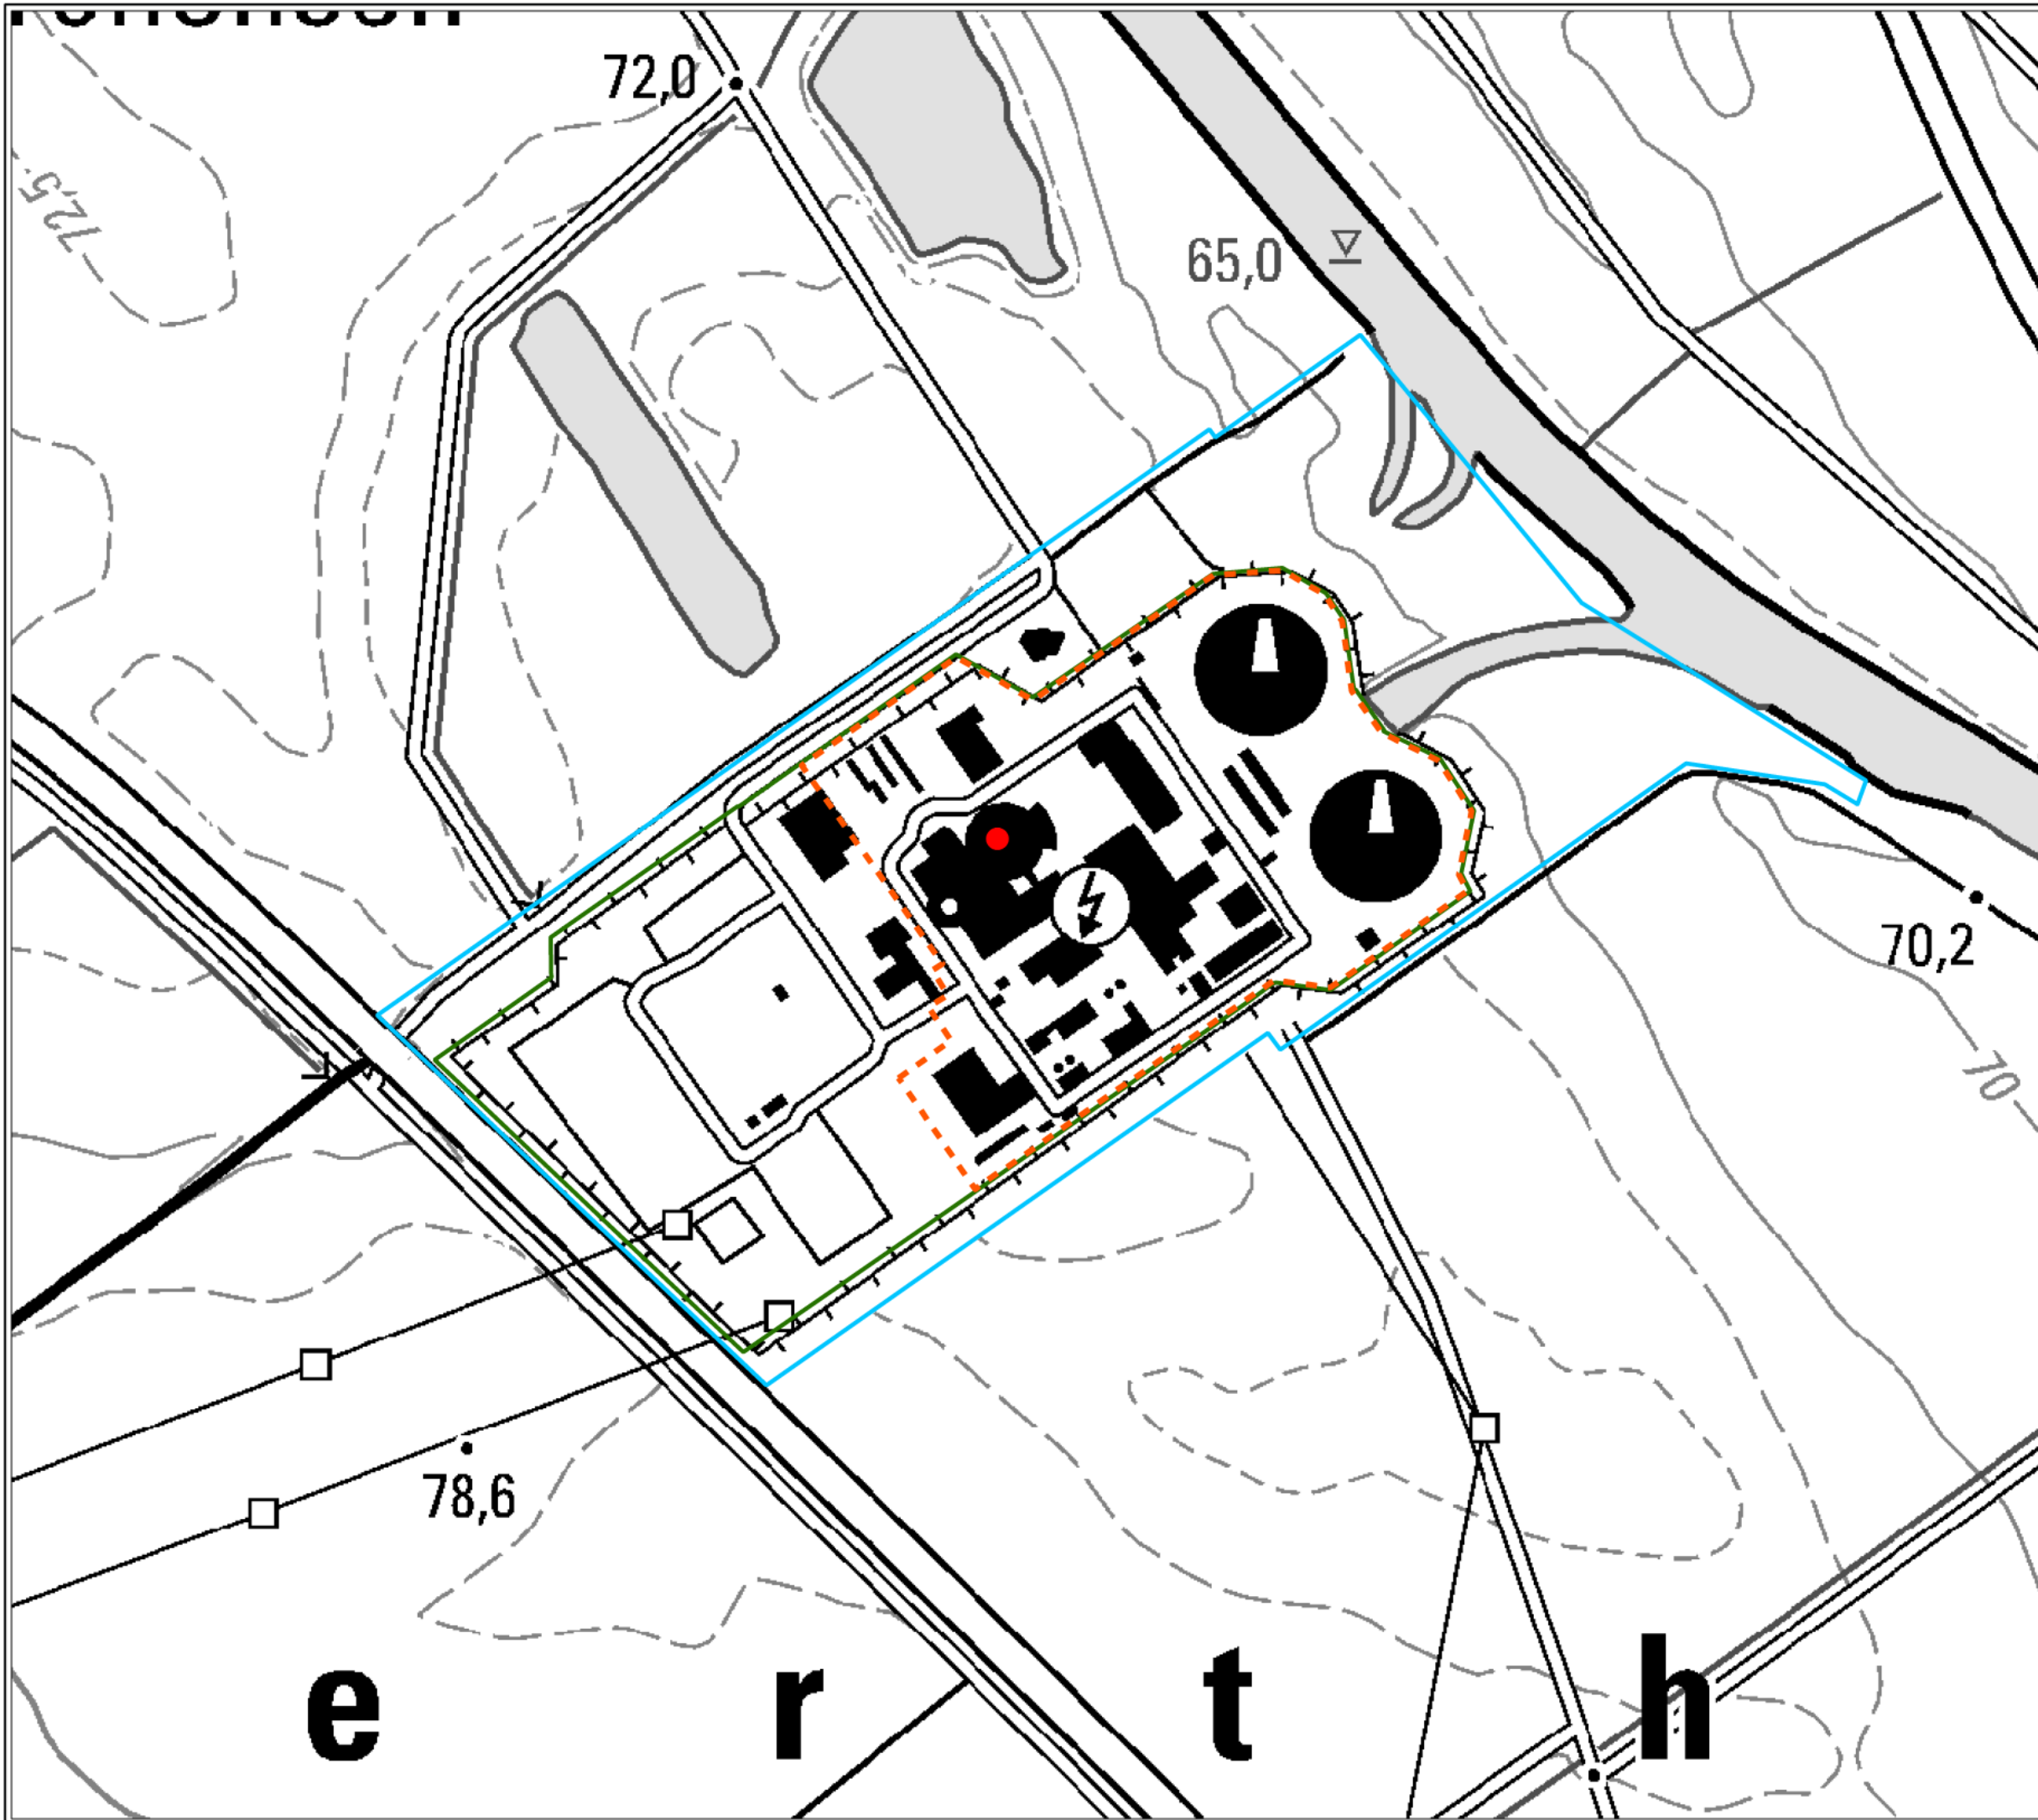

Legende

- Reaktorgebäude
- Grenze Betriebsgelände KWG
- Kraftwerksgelände; Kraftwerkszaun
= äußere Umschließung
- Umzäuntes Betriebsgelände/
Überwachungsbereich;
Sicherungszaun (Demozaun)

100 50 0 100 Meter

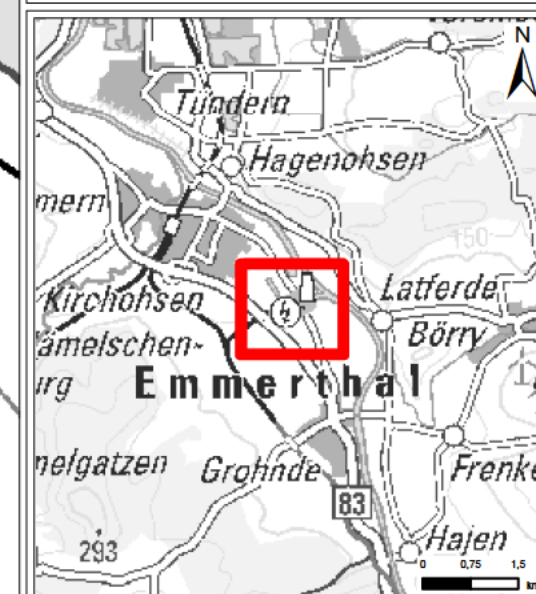

PreussenElektra GmbH
Auftraggeber: Treckowstraße 5
30457 Hannover



ERM GmbH
Erstellt durch: Siemensstraße 9
63263 Neu Isenburg
Tel: +49 (0) 6102/ 206 0
Fax: +49 (0) 6102/ 206 302



Projekt: **Errichtung und Betrieb
der TBH - KWG**

Phase: UVP-Bericht

Thema: **A-0: Zäune**

Blattgröße:	A3	Maßstab:	1:5.000
Bearbeitet:	■	Status:	Bericht
Gezeichnet:	■	Stand:	01.03.2021
Geprüft:	■	Kartenummer:	A-0