




Auftraggeber:
PreußenElektra GmbH
Projekt: KKW Grohnde - Rückbau
Projekt-Nr. 1281

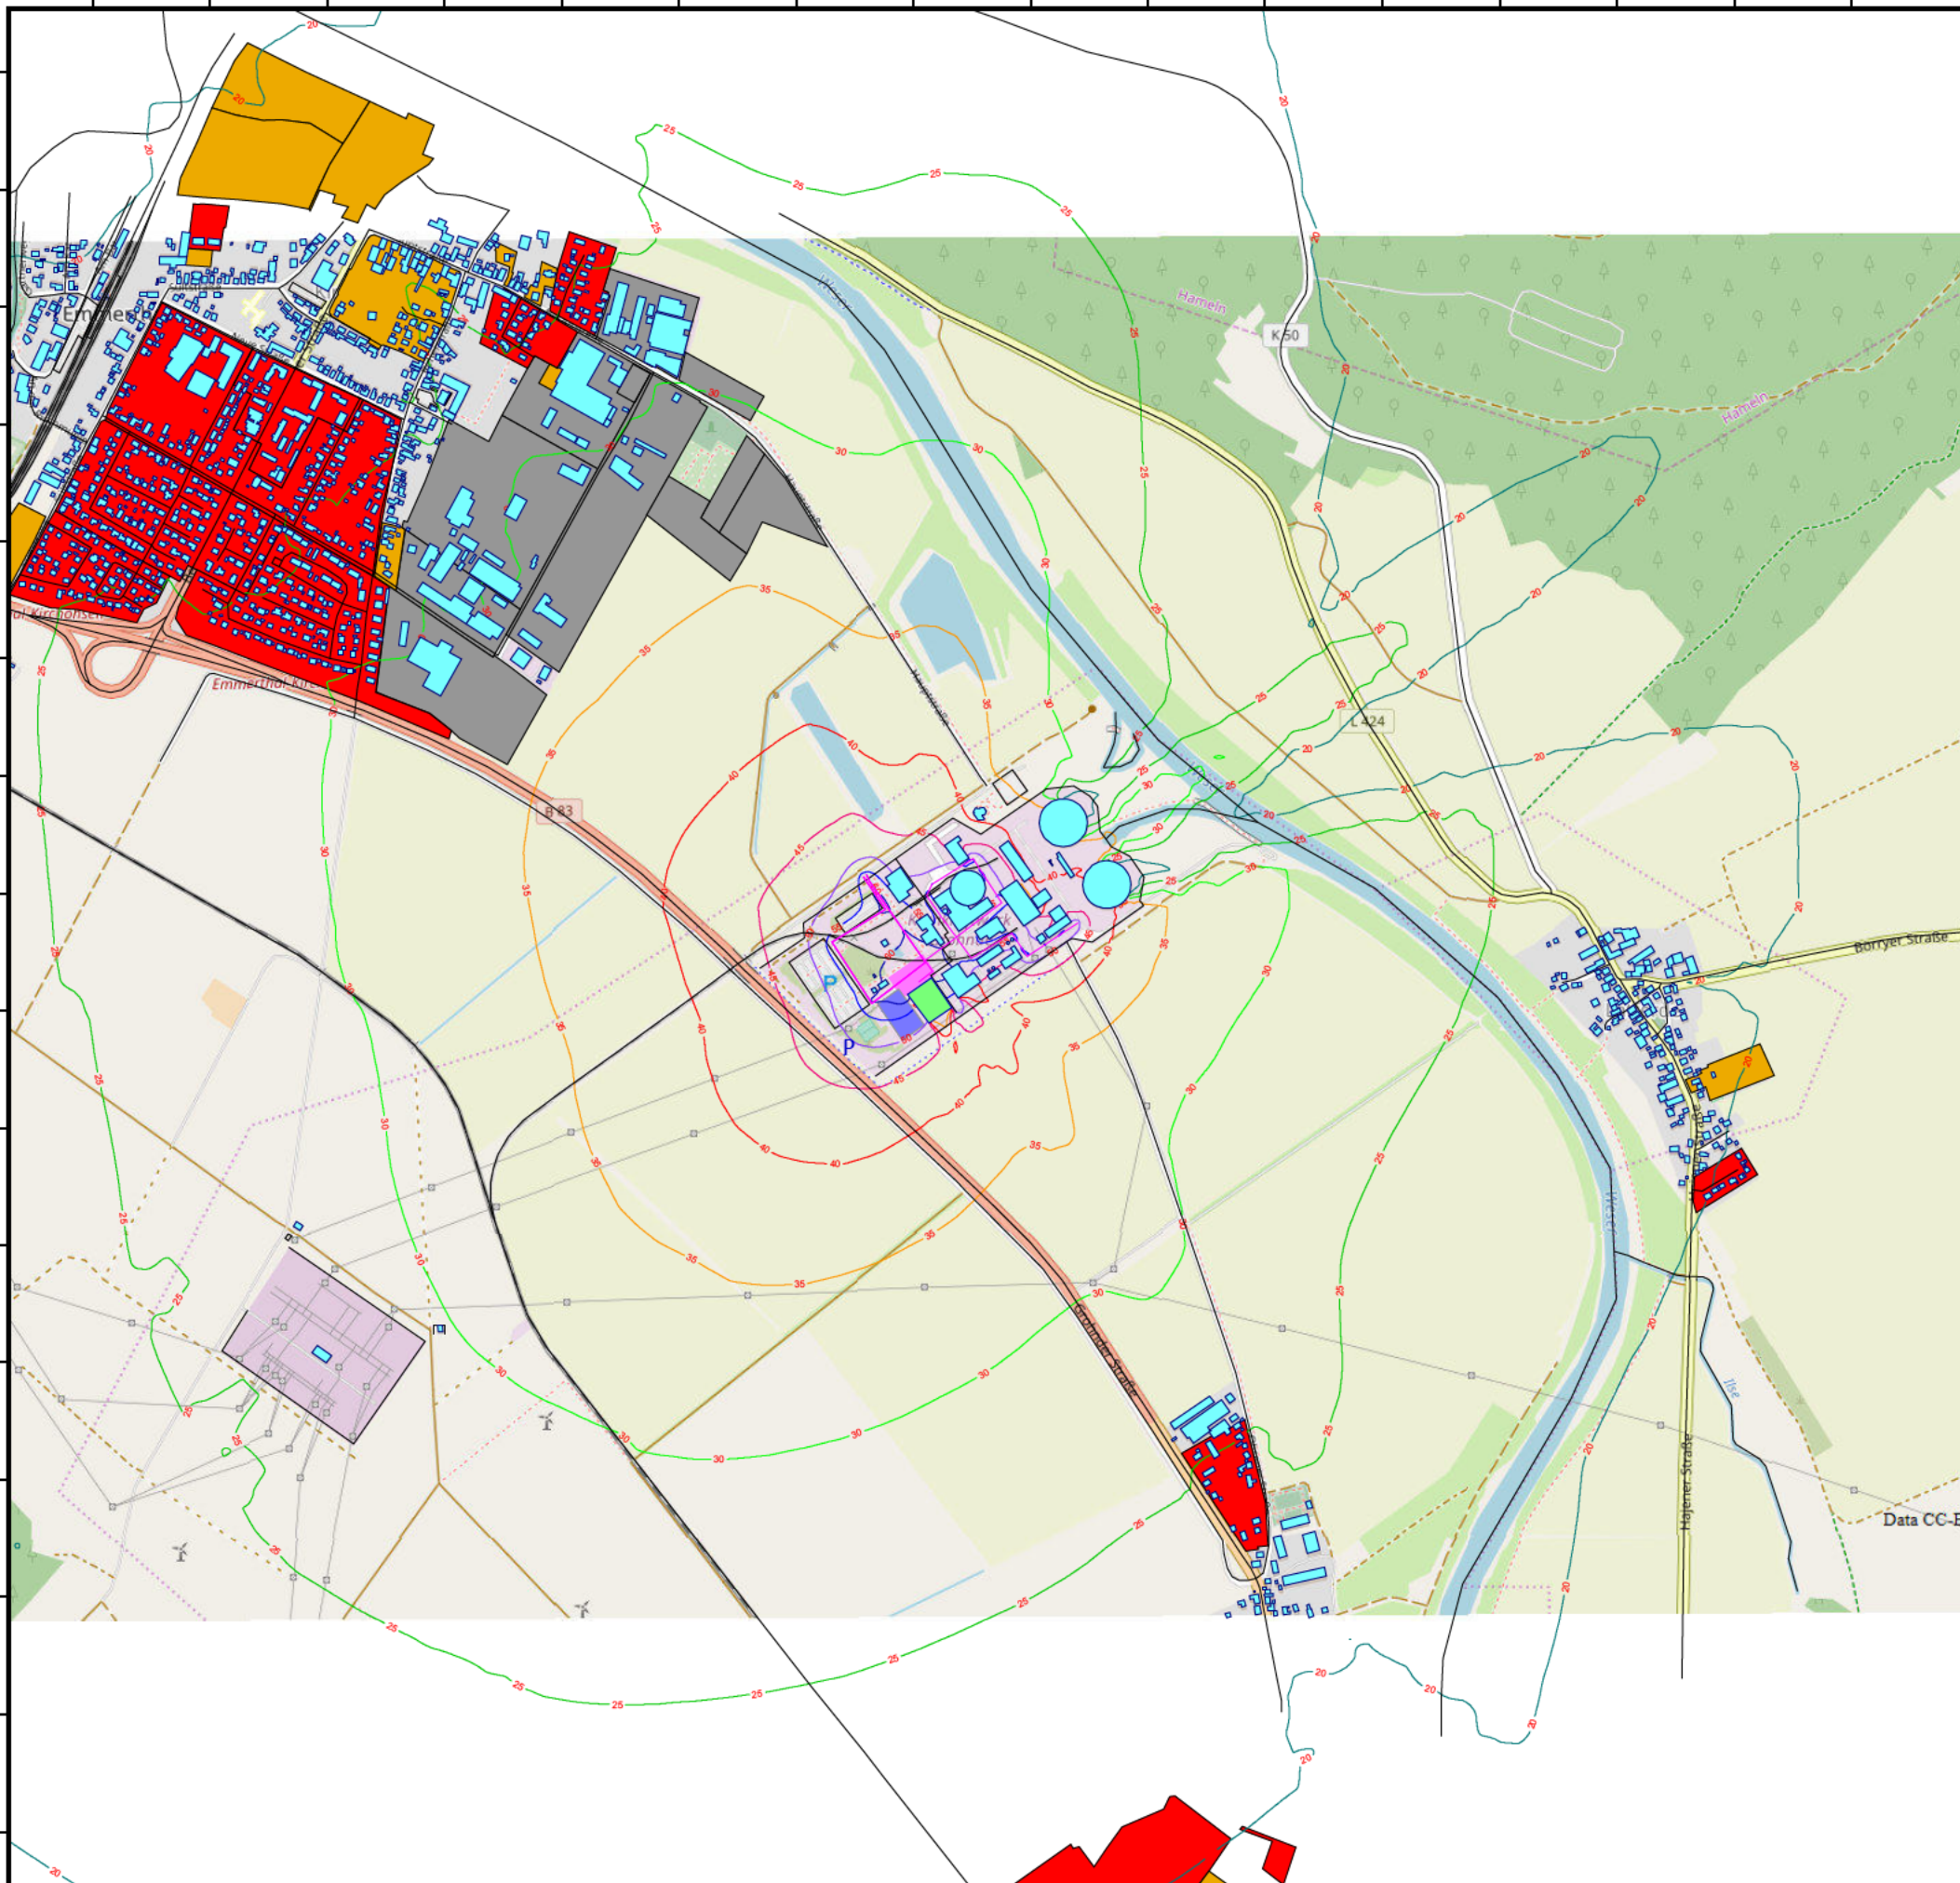

Karte

1

"Baulärm_Rückbau_normal.sit"


Ergebnis-Nummer 20

Isophonen [dB(A)]

Berechnung in 9 m über Grund

Bearbeiter: [Redacted]
Erstellt am: 25.09.2019
Bearbeitet mit SoundPLAN 8.1, Update 19.09.2019

Pegelwerte LrT
in dB(A)

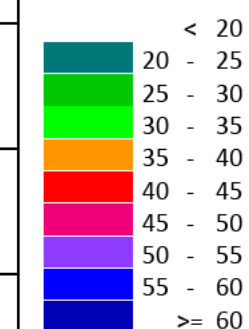

Zeichenerklärung

- Parkplatz
- Flächenquelle
- Linien-schallquelle
- Hauptgebäude
- Halle (Neubau)
- Gebietsnutzungen
 - Gewerbegebiete
 - Allgemeine Wohngebiete
 - Mischgebiete



Maßstab 1:15000



as Beratung in Immissionschutz
Kapellenbergstraße 3
65779 Kelkheim