




SNITT 4-4

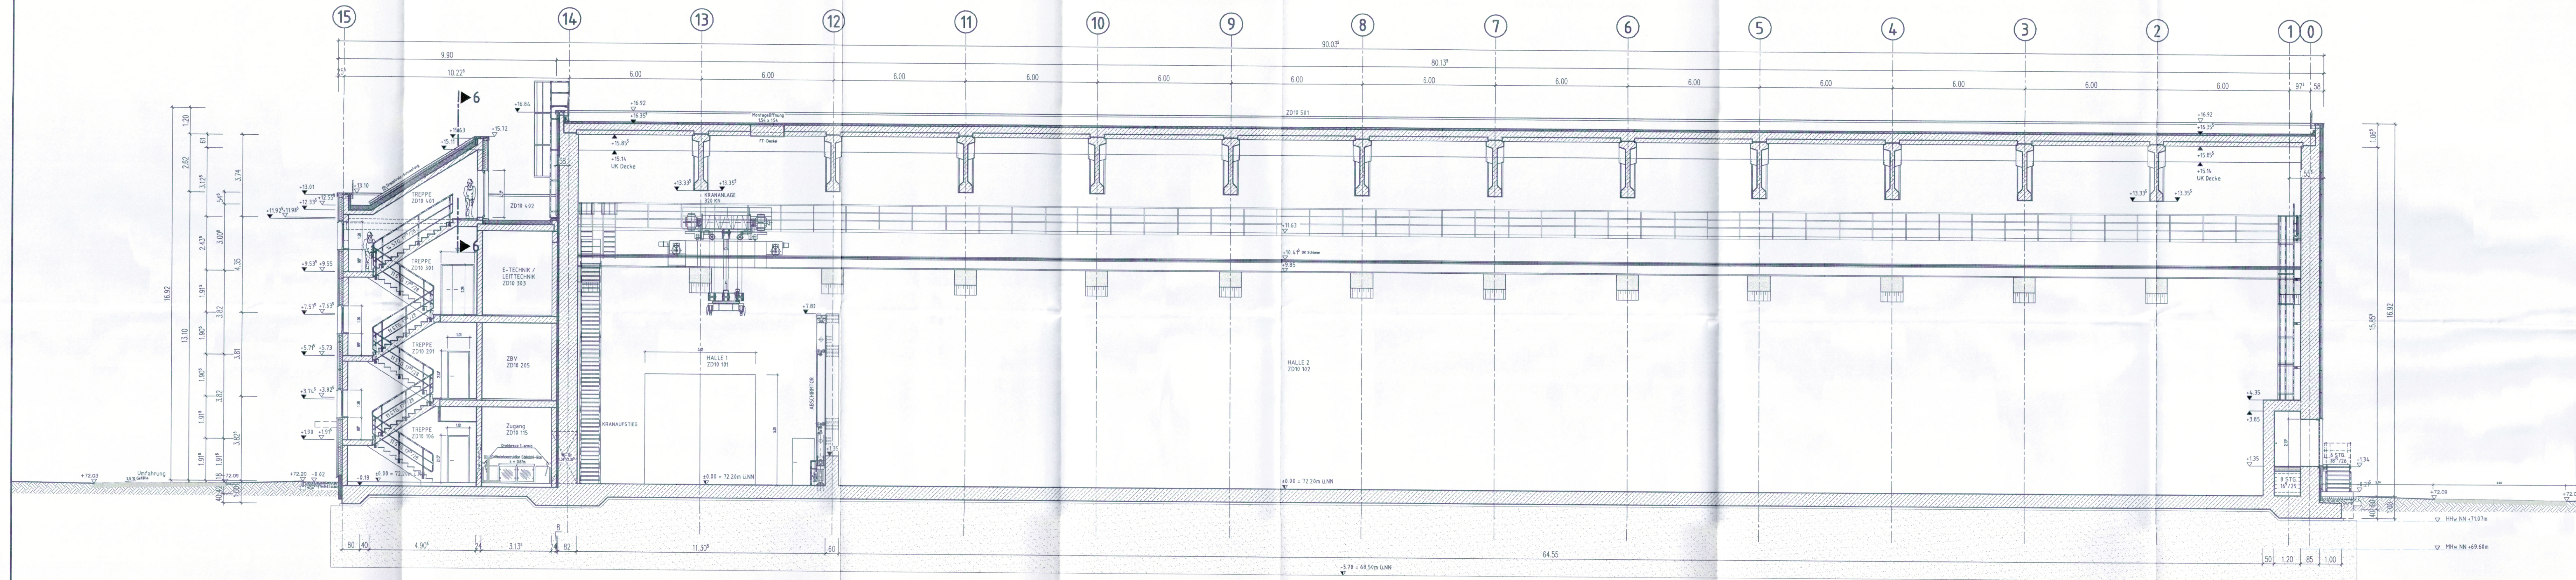

SNITT 5-5

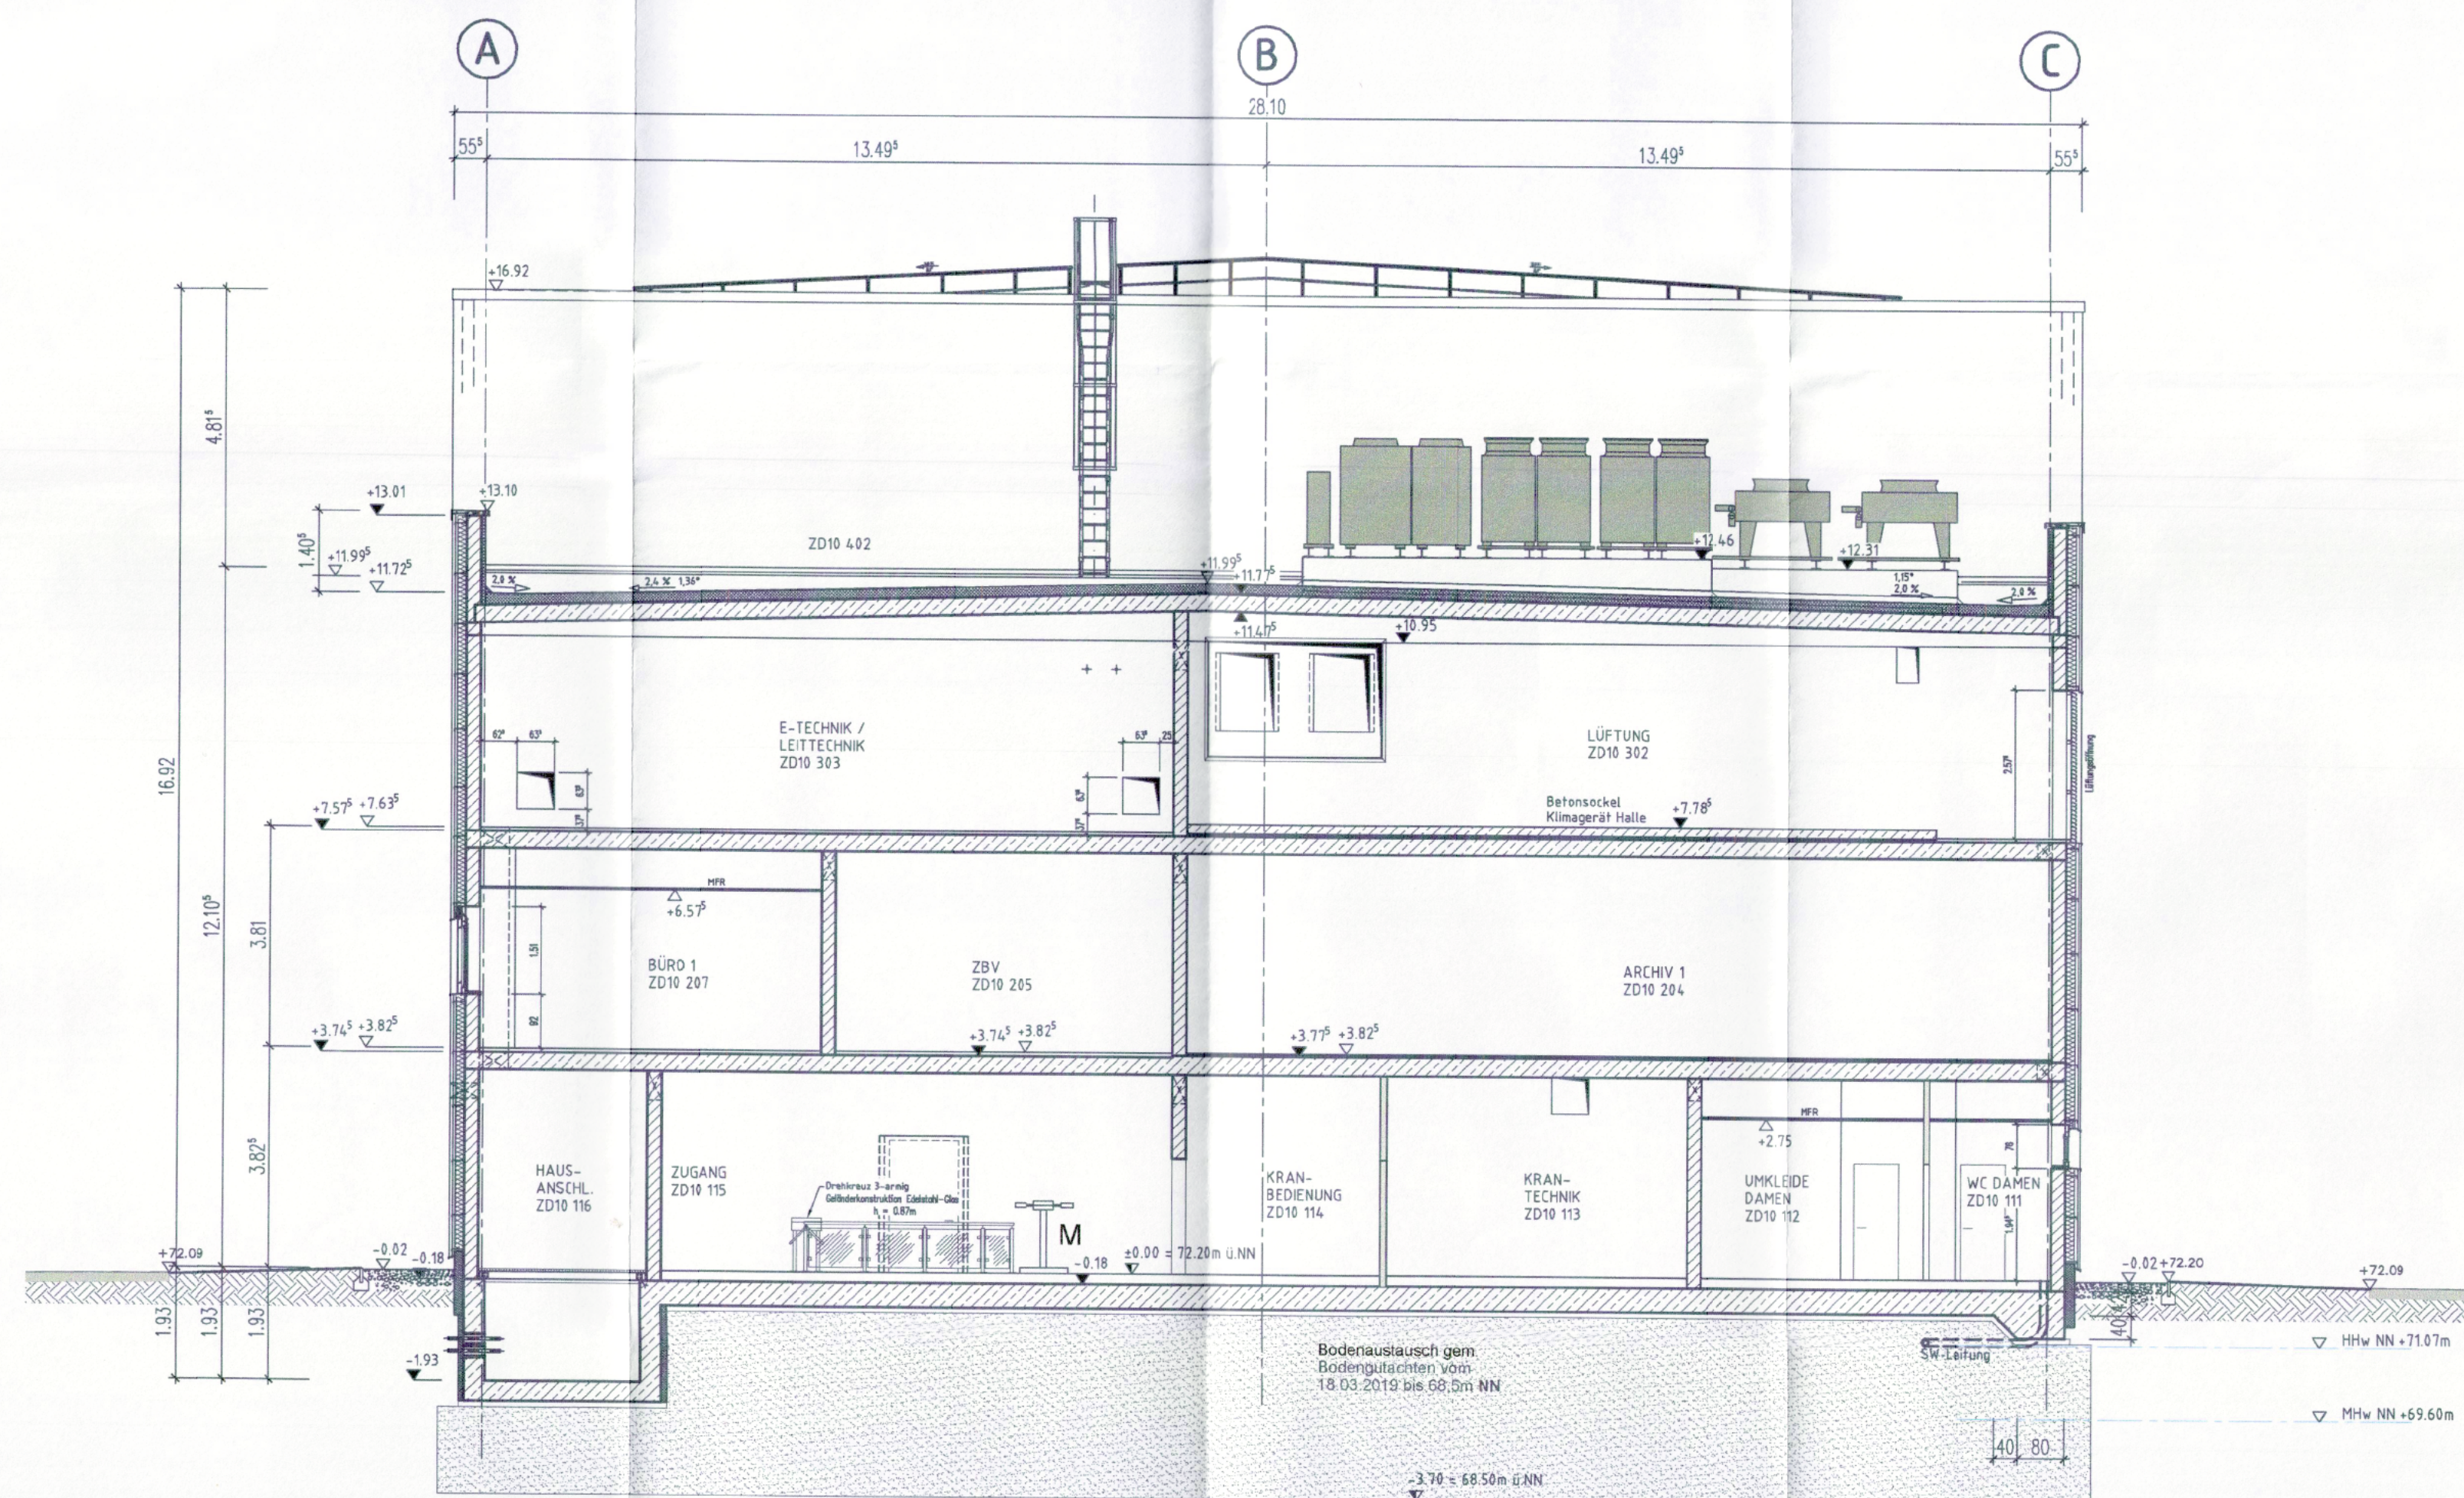

TEILSNITT 6-6

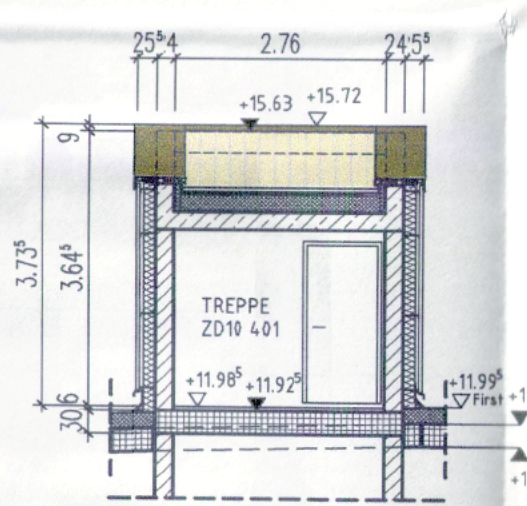

HHw = hundertjähriges Hochwasser
MHw = mittleres Hochwasser

ZEICHNERKLÄRUNG


FBK	Fußbodenkanal		Mauerwerk
FBS	Fußbodenschlitz		Stahlbeton
FD	Fußbodendurchbruch		Gipsalatt-Wand
DD	Deckendurchbruch	SM	Sichtmauerwerk
LZO	Untergrunddurchbruch	SB	Sichtbeton
WD	Wanddurchbruch	IM	Industriemauerwerk
WN	Wandnische	MFR	Mineralfaser-Rasterdecke
WWS	Wandwischer Wandschlitz		Tapete
SWS	Senkrechter Wandschlitz	P	Putz
OFF	 Oberfläche Fußboden fertig	TRP	Trockenputz
OFFR	 Oberfläche Fußboden roh	A	Anstrich
OFFR+OFF	 Oberfläche roh = Oberfläche fertig	FL	Fliesen
OKF	 Oberkante fertig	FS	Fliesen Spiegel
OKR	 Oberkante roh	FLT	Fliesen für hoch
UDR	 Unterfläche Decke roh	FLR	Fliesen raumhoch
UDF	 Unterfläche Decke fertig		
HP	 Hochpunkt	H	Heizung
TP	 Tiefpunkt	L	Lüftung
BRH	 Brüstungshöhe ab Fertigfußboden	S	Sanitär
		HLS	Heizung Lüftung Sanitär
		HVT	Heizungsventilator
		ANL	Anlagenbau
		ELT	Elektro
		NT	Nachrichtentechnik
		SV	Stromversorgung
		K	Kälte / Küche
		RR	Regenrohr
		SWF	Schmutzwasser-Fallrohr
		SW	Schmutzwasser
		SA	Strangentlüftung
		FL	Feuerschlürzung
		DA	Dachablauf
		BA	Bodenablauf
		ES	Einkaufsbohle
		AS	Auslaufbohle
		OKR	Oberkante Rohr
		OKD	Oberkante Schachtabdeckung
W30 / F30	Wand feuerhemmend		
R30 / F30	Rand feuerbeständig		
G30	Verklebung feuerhemmend		
T30	Tür feuerhemmend		
D30	Dichtschließende Tür		
RS	Rauchschutzraster		
RH	Rauch- und Wärmeabzug		
RWA	Feuerlöscher		

Für- und Fenstermaße sind Rohmaße Türhöhen gelten ab Fertigfußboden


Sämtliche Maße sind an Ort und Stelle vom Unternehmer verantwortlich zu prüfen

Tür- und Fenstermaße sind Rohbaumaße
Sämtliche Maße sind an Ort und Stelle vom Unternehmer verantwortlich zu prüfen!

±0,00m = 72,20m ü.NN

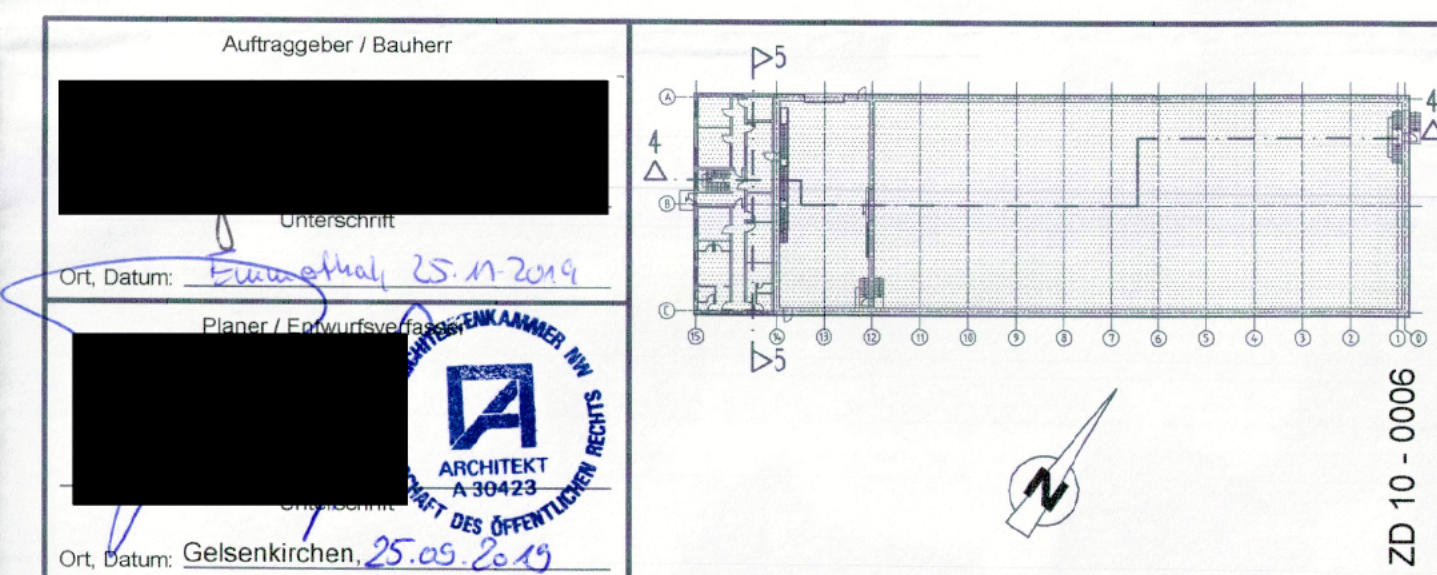

01	Geändert zum Bauantrag	28.10.2019			
00	Erstellt zum Bauantrag	20.09.2019			
Revision	Benennung	Datum	erstellt	geprüft	freigegeben
Bauherr:	Gemeinschaftskernkraftwerk Grohnde GmbH & CO. OHG				
Erstellt für:	ersetzt durch:	Makelstab	Format	Zeichnungs-Nr. (intern)	Index
Projektentwurf:	TBH KWG				
Plansteller (PLE)	Anschritt				
uni per	Benennung				
Schnitte 4 - 4 bis 6 - 6 Gesamtdarstellung					KKS:
C83122					UAS:
Gebäude:	KWG TBH (ZD 10); Neubau einer Transportbereitstellungshalle mit Betriebsgebäude zur Aufnahme von radioaktiven Abfällen und Reststoffen				
Zeichnungs-Nr.: ZD 10 - 0006					Index: 01

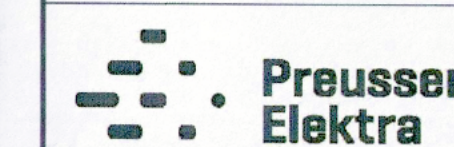

Die Zeichnung, die angelegten Anlagen, Beschreibungen, Berechnungen, Daten usw. sind im Inhalt und unter geistiger Leitung
des Auftraggebers zu verstehen. Der Auftraggeber ist für die Richtigkeit der Angaben verantwortlich. Der Auftraggeber ist für die
Richtigkeit der Angaben verantwortlich. Der Auftraggeber ist für die Richtigkeit der Angaben verantwortlich.