


GRUNDRISS +7.63³

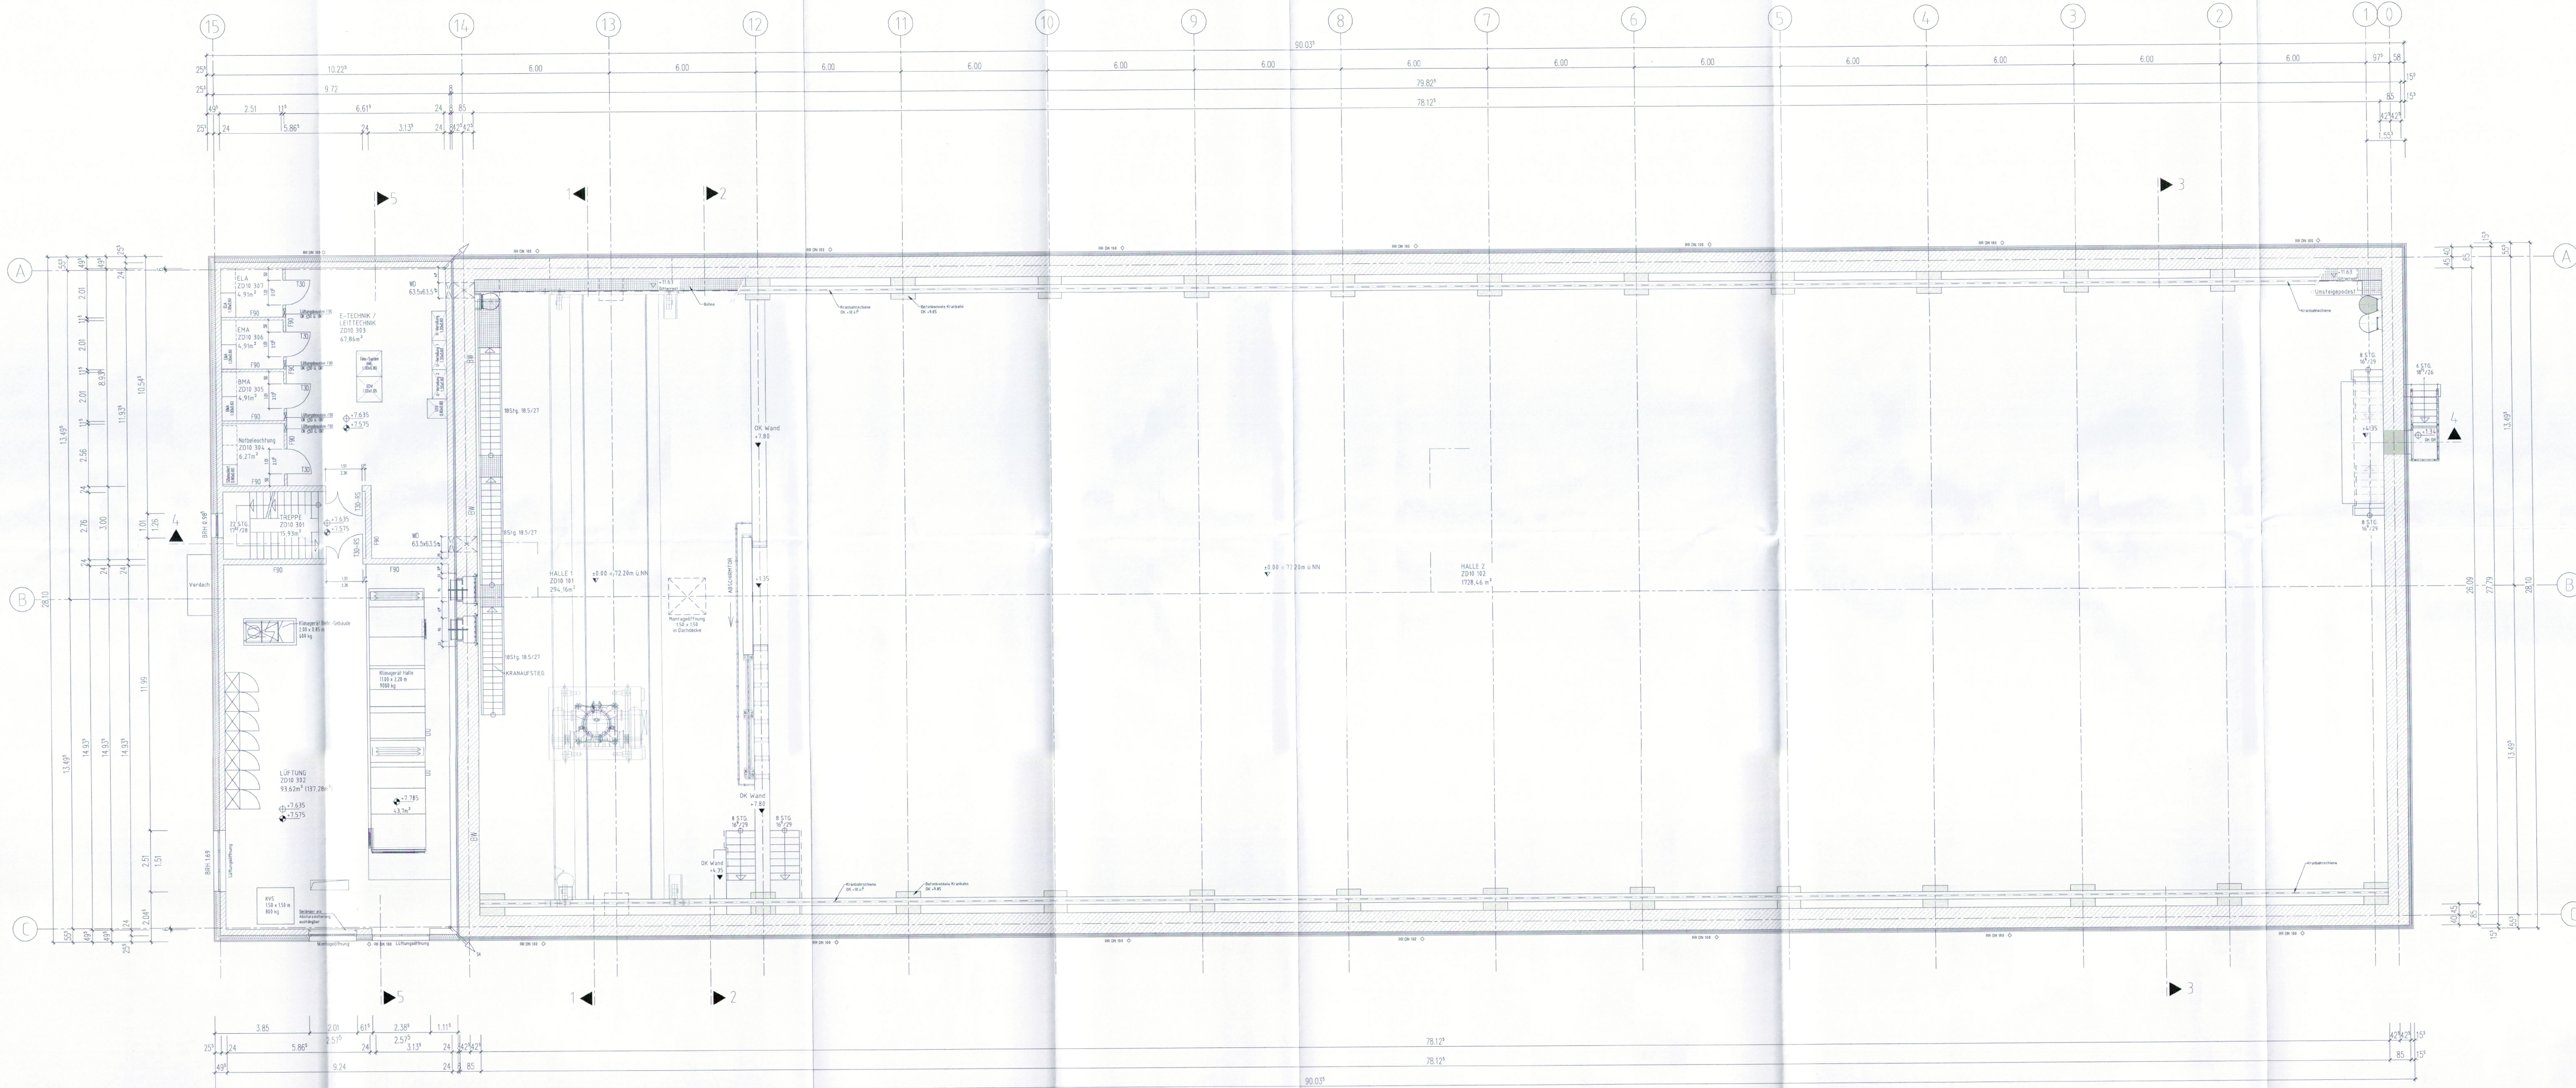

±0,00m = 72,20m ü NN

ZEICHENERKLÄRUNG

FBK	Fußbodenkanal	Mauerwerk	Stahlbeton
FBS	Fußbodenschlitz	Stahlbeton	Stahlbeton
FD	Fußbodendurchbruch	Gipskarton-Wand	Gipskarton-Wand
DD	Deckendurchbruch	Sichtmauerwerk	Sichtmauerwerk
UDZ	Unterzugdurchbruch	Sichtbarer Beton	Sichtbarer Beton
WD	Wanddurchbruch	Industriemauerwerk	Industriemauerwerk
WN	Wandnische	Mineralfaser-Rasterdecke	Mineralfaser-Rasterdecke
WWS	Wandrecht Wandschlitz	Tapete	Tapete
SWS	Senkrechter Wandschlitz	Putz	Putz
OFF	Oberfläche Fußboden fertig	TRP	Trockenputz
OFRL	Oberfläche Fußboden roh	A	Anstrich
OFRL-OFF	Oberfläche roh = Oberfläche fertig	FL	Fliesen
OKF	Oberkante fertig	FS	Fliesenspiegel
OKR	Oberkante roh	FLT	Fliesen türhoch
UDR	Unterfläche Decke roh	FLR	Fliesen raumhoch
UDF	Unterfläche Decke fertig		
HP	Hochpunkt	H	Heizung
TP	Tiefpunkt	L	Lüftung
BRH	Brüstungshöhe ab Fertigfußboden	S	Sanitär
		HLS	Heizung Lüftung Sanitär
		HVT	Hausversorgungstechnik
		ANL	Anlagentechnik
		ELT	Elektro
		NT	Nachrichtentechnik
		SV	Stromversorgung
		K	Kälte / Küche
		RR	Regenrohr
		SWF	Schmutzwasser-Fallrohr
		SW	Schmutzwasser
		SA	Strangentlüftung
		FL	Feuerlöscheinrichtung
		DA	Dachablauf
		BA	Bodenablauf
		ES	Einlaufsohle
		AS	Auslaufsohle
		OKR	Oberkante Rohr
		OKD	Oberkante Schachtelabdeckung
W30 / F30	Wand feuerhemmend		
W90 / F90	Wand feuerbeständig		
C30	Verklebung feuerhemmend		
T30	Tür feuerhemmend		
T90	Tür feuerbeständig		
DS	Dichtschießende Tür		
RS	Rauchschutztür		
WH	Wandhydrant		
RWA	Rauch- und Wärmeabzug		
F	Feuerlöscher		

Tür- und Fenstermaße sind Rohbaumaße
Sämtliche Maße sind an Ort und Stelle vom Unternehmer verantwortlich zu prüfen!

Auftraggeber / Bauherr

Ort: Geisenkirchen, 25.09.2019

Ort: Geisenkirchen, 25.09.2019

Ort: Geisenkirchen, 25.09.2019

01	Geändert zum Bauantrag	28.10.2019			
00	Erstellt zum Bauantrag	20.09.2019			
Revision	Bemerkung	Datum	erstellt	geprüft	freigegeben
Bauherr	Gemeinschaftskernkraftwerk Grohnde GmbH & Co. OHG				
Ersatz für	ersetzt durch	Maßstab	Format	Zeichnungs-Nr. (intern)	Index
		1:100	A0		
Projektskizze	TBH KWG				
Plansteller (PLE)	Anschrift		Bemerkung	KKS	
uni per	Grohnde GmbH & Co. KG, Industriestraße 1, 93040 Geisenkirchen, Tel. +49 (0)9341 200-100, Fax +49 (0)9341 200-101, www.grohnde.com				
Für die Unterlagen behalten wir uns alle Rechte vor. (Schutzvermerk, ISO 9001:2015)	Projektskizze (PLE)	C83122			
Gebäude	KWG TBH (ZD10): Neubau einer Transportbereitstellungshalle mit Betriebsgebäude zur Aufnahme von radioaktiven Abfällen und Reststoffen				
Zeichnungs-Nr.	ZD 10 - 0003				
Index	01				