


GRUNDRISS +3.82⁵

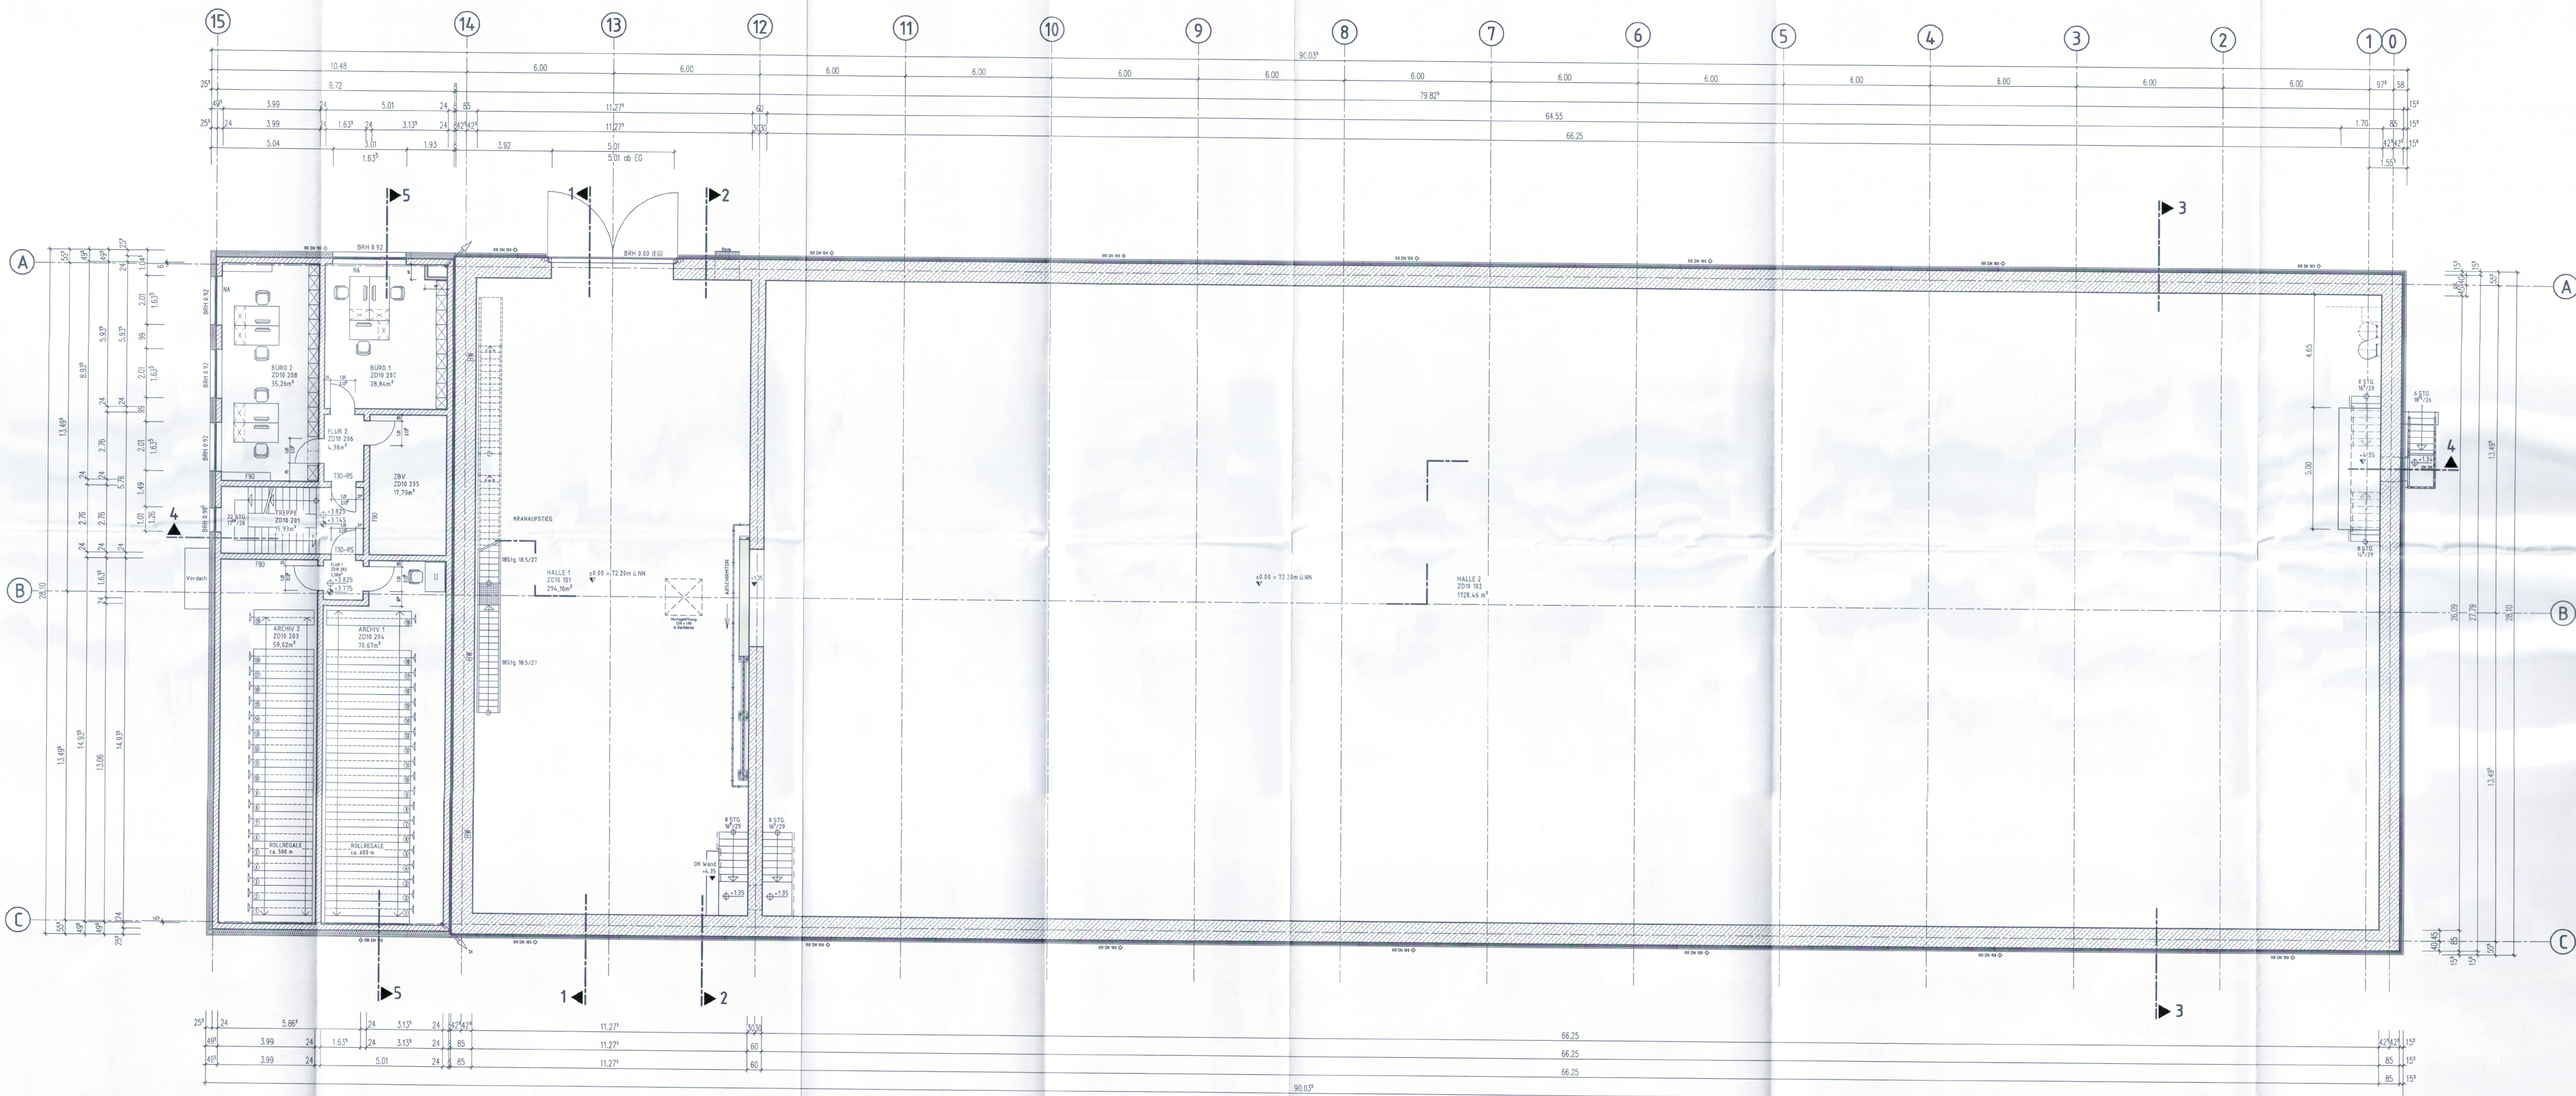

±0,00m = 72,20m ü.NN

ZEICHENERKLÄRUNG

FBK	Fußbodenkanal		Mauerwerk
FBS	Fußbodenschlitz		Stahlbeton
FS	Fußbodenschlitz		Gipskarton-Wand
DO	Deckendurchbruch	SM	Sichtmauerwerk
UD	Unterzungdurchbruch	SB	Sichtmauerwerk
WD	Wanddurchbruch	IM	Industriemauerwerk
WN	Wandnische	MFR	Mineralfaser-Rasterdecke
WWS	Wandwandschlitz	T	Tapete
SWS	Senkrechter Wandschlitz	P	Putz
OFF	Offene Fläche	TRP	Trockenputz
OFF-ROH	Offene Fläche roh	A	Anstrich
OKF	Offene Fläche fertig	FL	Fleisspiegel
OKR	Offene Fläche roh	FS	Fleisspiegel
UDR	Unterfläche roh	FLT	Fleisspiegel
UDF	Unterfläche fertig	FLR	Fleisspiegel
HP	Hochpunkt		
TP	Tiefpunkt		
BRH	Büstungshöhe ab Fertigfußboden		
UZ	Unterzug	H	Heizung
DF	Drehfluge	L	Lüftung
AF	Arbeitsfläche	S	Sanitär
TS	Trennschiene	HLS	Heizung Lüftung Sanitär
SEC	Sekuram Anschlagpunkt	HVT	Heizung Lüftung Sanitär
OL	Oberricht	ANL	Anlagentechnik
RH	Rohrleitung	ELT	Elektro
AS	Ankerschraube	NT	Nachrichtentechnik
APL	Ankerplatte	SV	Stromversorgung
GR	Gurtrollen	K	Kälte / Küche
W30 / F30	Wand feuerhemmend	RR	Regenrohr
W30 / F30	Wand feuerhemmend	SWF	Schmutzwasser-Fallrohr
G30	Giebelwand feuerhemmend	SW	Schmutzwasser
T30	Tür feuerhemmend	SA	Strangentlüftung
T90	Tür feuerbeständig	FLL	Feuerdämmung
DS	Dachschalung	DA	Dachablauf
RS	Rauchschutttür	BA	Bodenablauf
WH	Wandhydrant	ES	Einlaufschleife
RWA	Rauch- und Wärmeabzug	AS	Auslaufschleife
F	Feuerlöscher	OKR	Oberricht Rohr
		OKD	Oberricht Schachtabdeckung

Tür- und Fenstermaße sind Rohbaumaße
Sämtliche Maße sind an Ort und Stelle vom Unternehmer verantwortlich zu prüfen!

Auftraggeber / Bauherr		Unterschrift		Ort Datum: <u>Wien, 25.01.2019</u>	
Revisions		Benennung		Datum	
Baufahrer		Benennung		Datum	
Gemeinschaftskernkraftwerk Grohnde GmbH & Co. OHG					
Ersatz für:		Ersatz durch:		Maßstab	
1:100		A0		Zeichnungs-Nr. (intern):	
Projektvermerk:		TBH KWG		CAD Nr. GROHDE-GRUNDRISS 1:100 M	
Plansteller (P.L.E.):		Anschreiber:		Benennung:	
MAK STEPHAN GROHDE & Co. GmbH & Co. KG		MAK STEPHAN GROHDE & Co. KG		Benennung:	
uni per		uni per		Benennung:	
Für die Unterlagen behalten wir uns alle Rechte vor. (Schutzmerkmal ISO 15016 beachten)		Projekt-Nr. (P.L.E.):		Benennung:	
C83122		C83122		Benennung:	
Gebäude:		KWG TBH (ZD10): Neubau einer Transportbereitstellungshalle mit Betriebsgebäude zur Aufnahme von radioaktiven Abfällen und Reststoffen		UAS:	
Zeichnungs-Nr.:		ZD 10 - 0002		Index:	
01		01		01	