



ANSICHT NORD-WEST

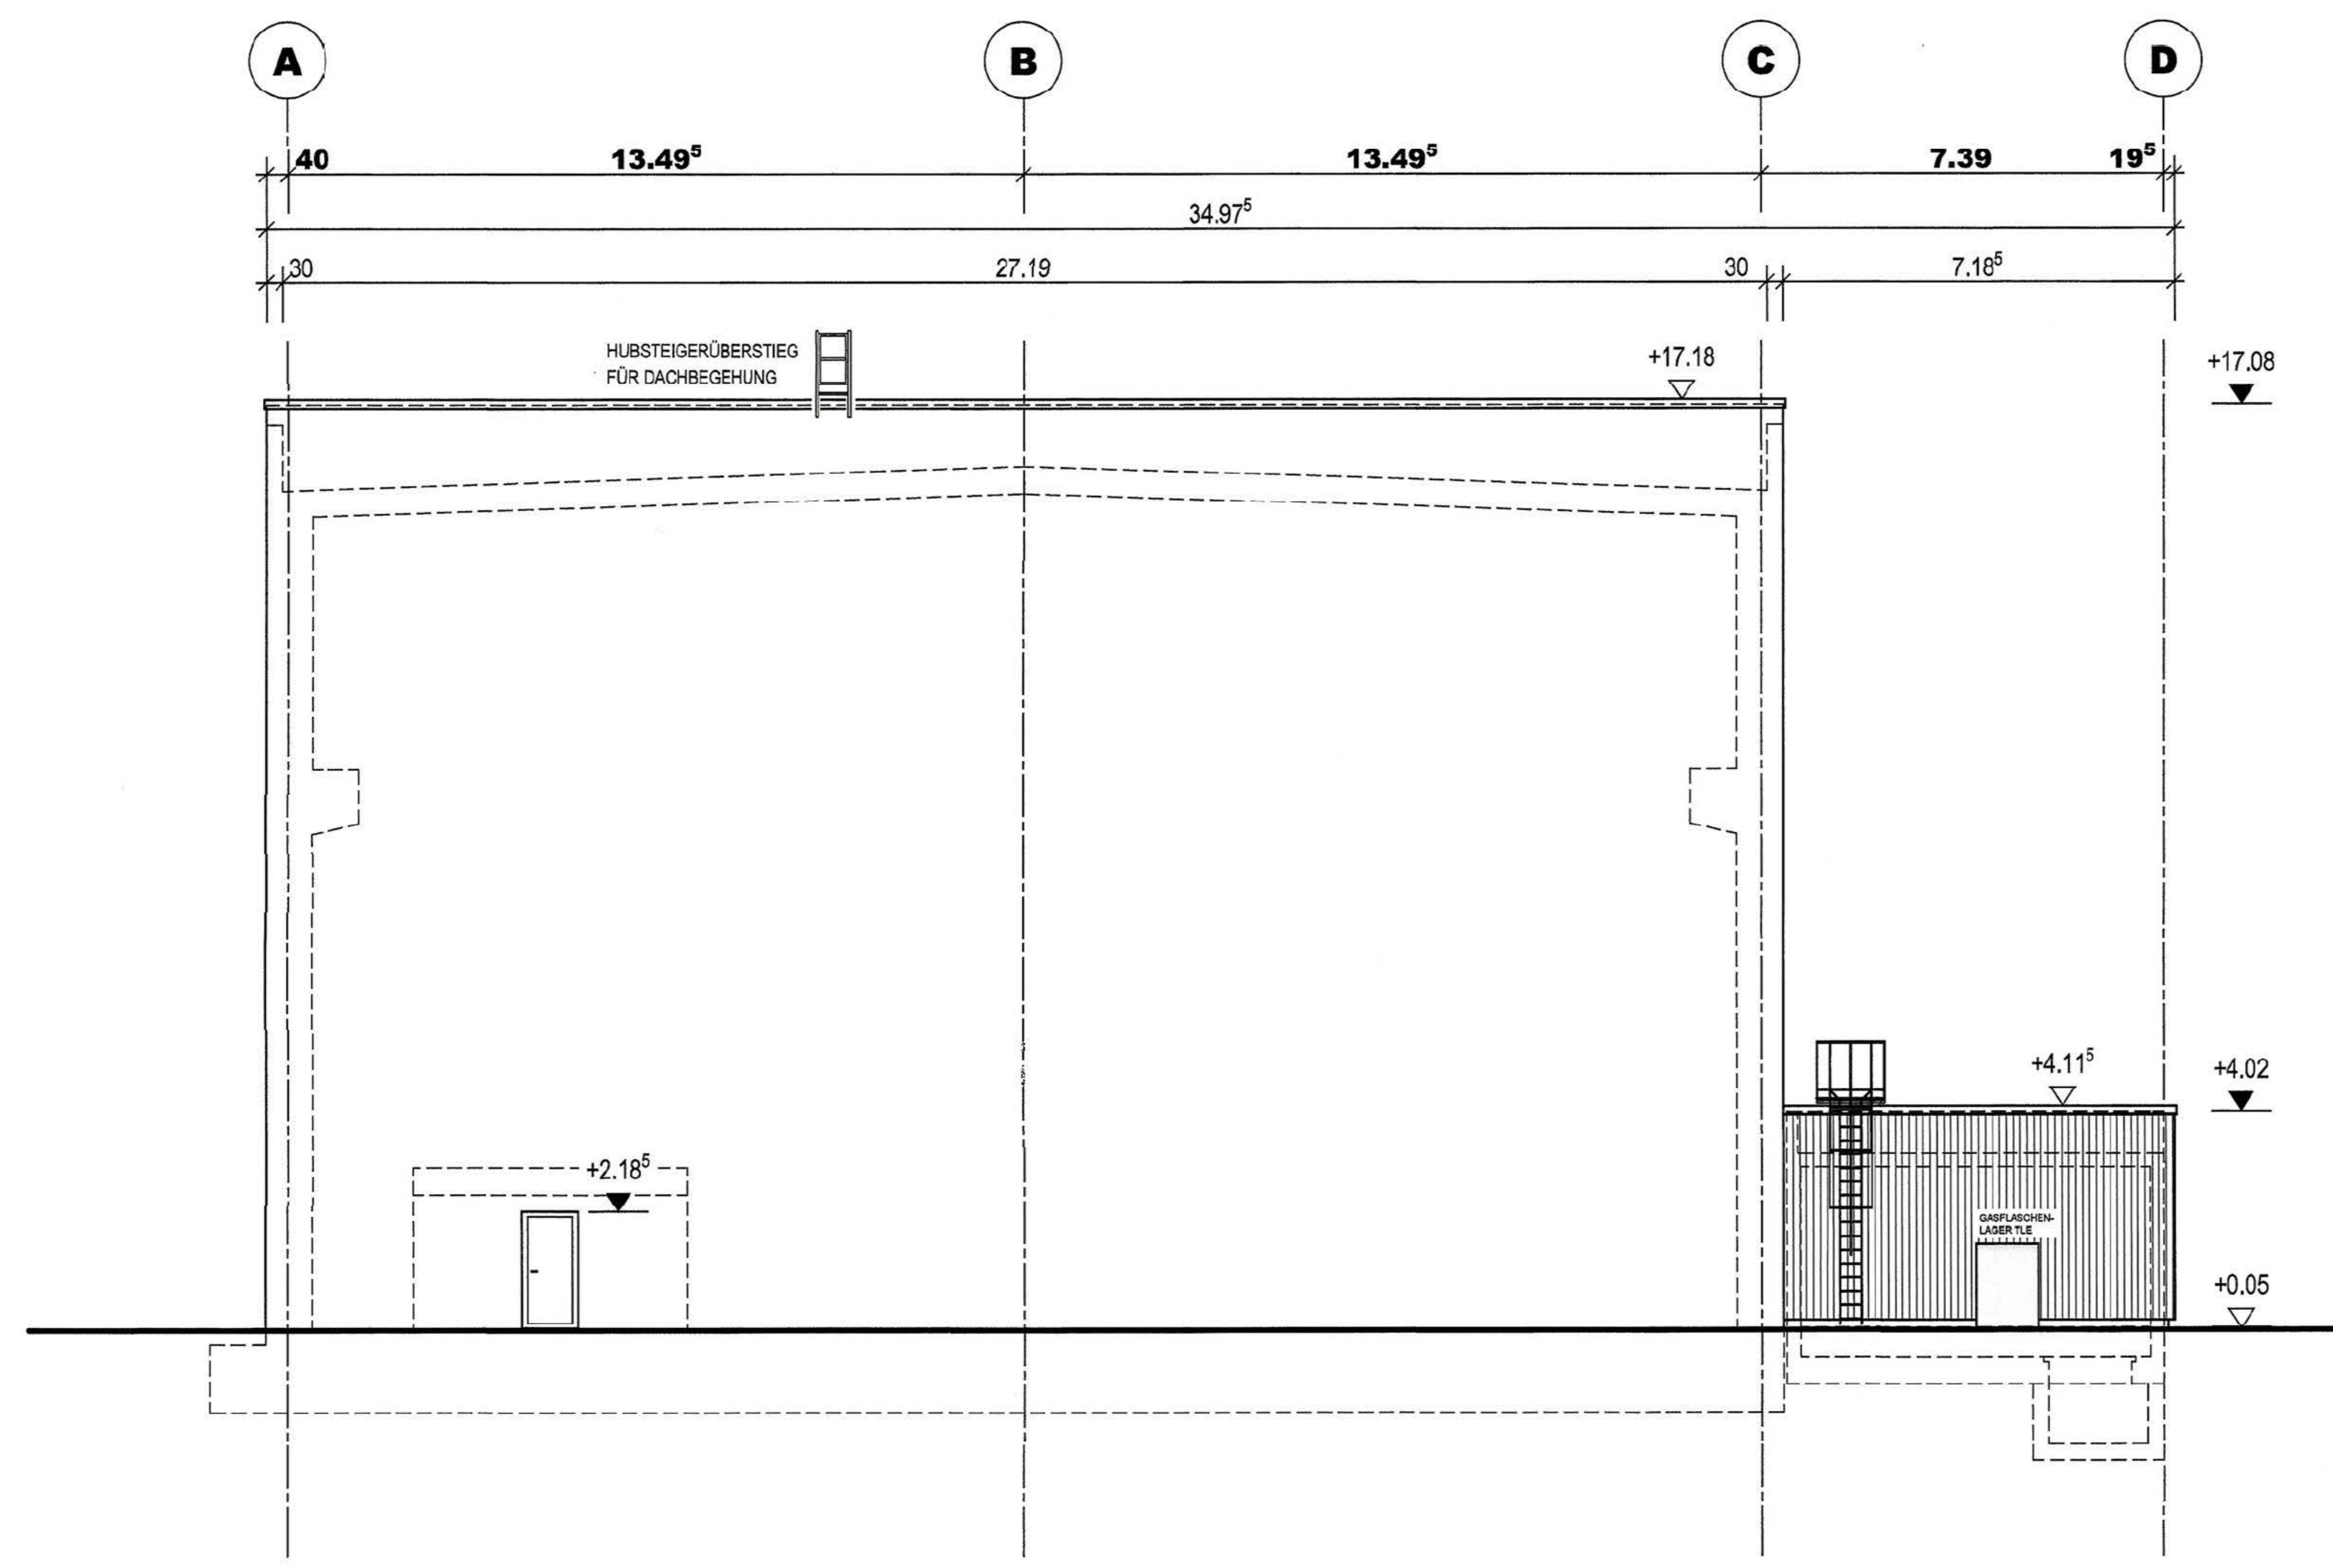

ANSICHT NORD-OST

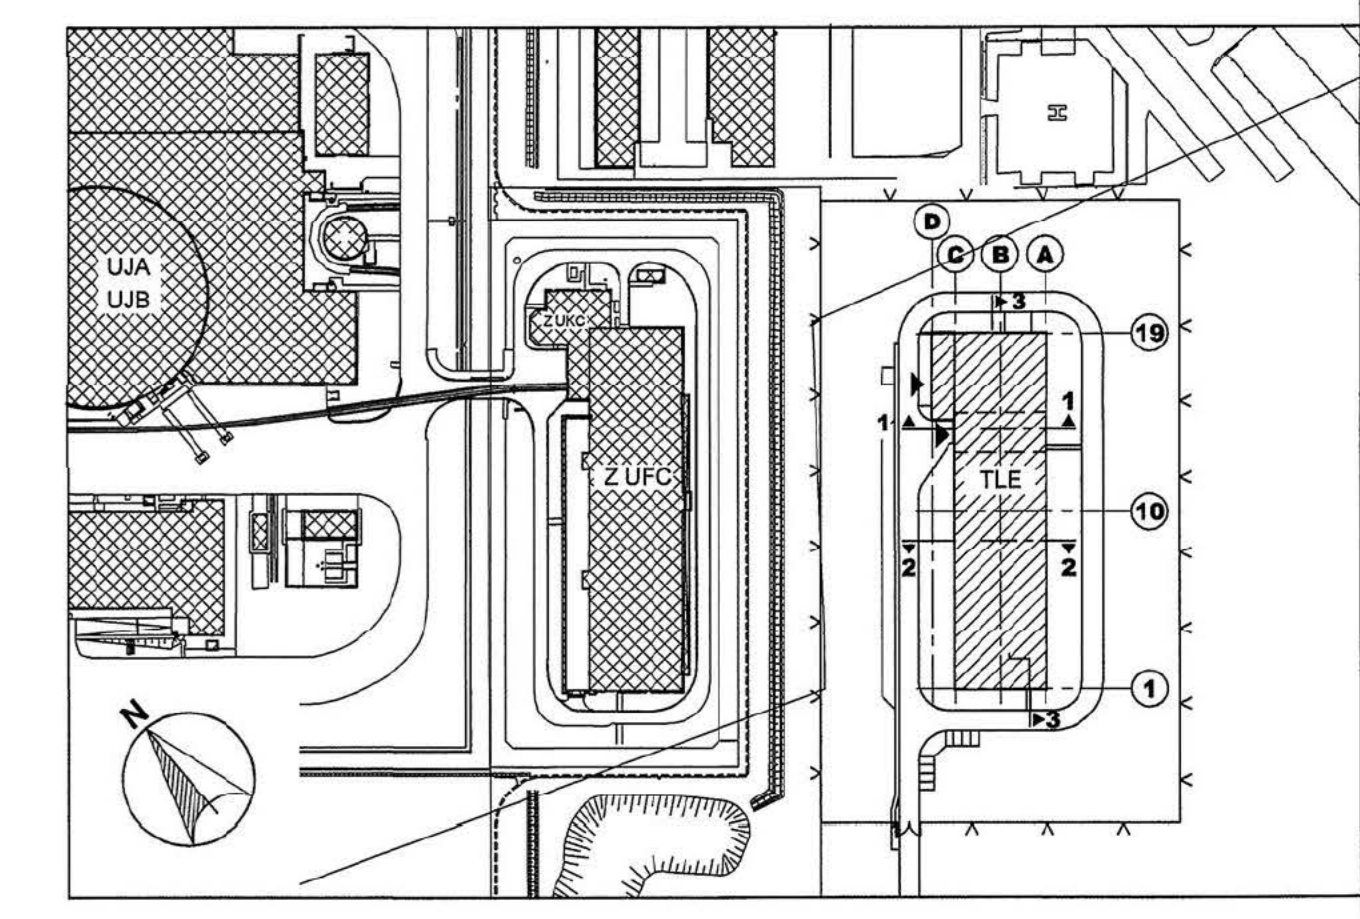

±0.00 m = 31.15 m ü. NN
 ▽ HÖHENANGABE FERTIG
 ▽ HÖHENANGABE ROH
 ▽ HÖHENANGABE ROH = FERTIG

Der Bauherr und Grundstücksverwalter:
 Kernkraftwerke Lippe-Ems GmbH

Der Entwurfsverfasser:
 Wissenschaftlich-Technische
 Ingenieurberatung GmbH (WTI)

KKE		Kernkraftwerk Emsland	
UINR.: KKE-1264798-A	Maßstab: 1:100	Technik: TECHNOLOGIE- UND LOGISTIKGEBÄUDE EMSLAND (TLE)	USt: VW
	Geprüft: (WTI)	Bauabgabe-/ Architekturplan	KKS: T-06/T-08
	Gezeichnet: (WTI)	Ansichten Nord-West/ Nord-Ost	
	Datum: 26.11.2020		
A 28.10.2021	WIT	Fundament, bei Infrastrukturtech	K: G116720-172.6
Index	Datum	Name	Geplant